



EXCMO. AYUNTAMIENTO DE
SAN CRISTÓBAL DE
LA LAGUNA

Organismo Autónomo Gerencia Municipal de Urbanismo de San Cristóbal de La Laguna

AÑO 2020

NÚMERO 2020006901

SERVICIO

E X P E D I E N T E


LICENCIA OBRA MENOR 4

06-11-2020

03/03/2021

B38517041 CUPLAMOL S.L.

06/11/2020	<u>P20-020 INVERNADERO RASPA Y AMAGADO TENERIFE</u>	1..5
06/11/2020	<u>P20-020 INVERNADERO RASPA Y AMAGADO TENERIFE</u>	6..10

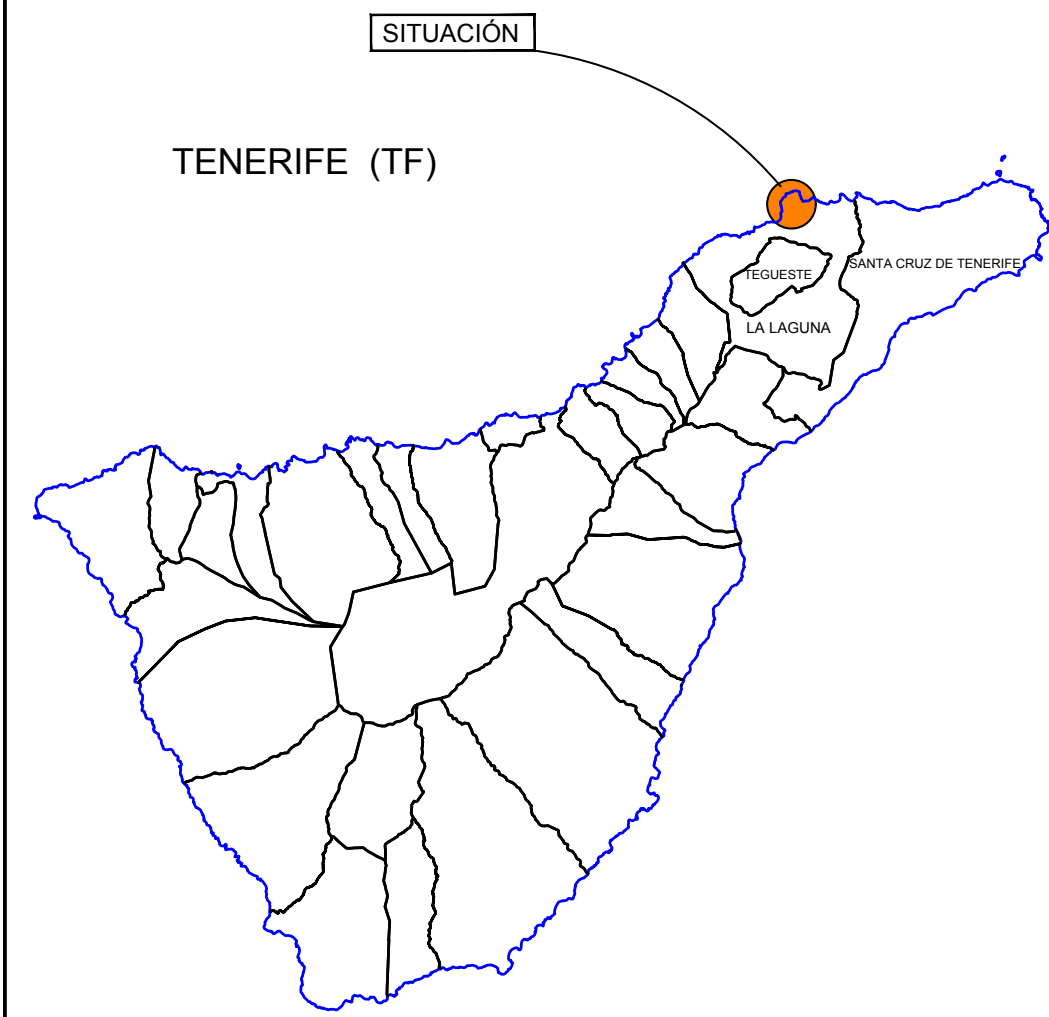

ESCALA = 1 : 500.000



SITUACIÓN INVERNADERO

ESCALA = 1 : 4.000

PETICIONARIO: CUPLAMOL S.L	SITUACIÓN: CAMINO LA COSTA, POLÍGONO 9, PARCELA 8, RECINTO 2 T.M. DE SAN CRISTÓBAL DE LA LAGUNA	CONSULTOR: DOFER INGENIERÍA Y AGRONOMÍA AV. ESCALERITAS Nº54, ESC 3, 5ºF CP: 35011 LAS PALMAS DE GRAN CANARIA	AUTOR DEL PROYECTO: DOMINGO FERNÁNDEZ MARTÍNEZ INGENIERO TÉCNICO AGRÍCOLA Nº COLEGIADO: 304	ESCALA: VARIAS	PROYECTO: CONSTRUCCIÓN DE INVERNADERO EN PUNTA DEL HIDALGO, T.M. DE SAN CRISTOBAL DE LA LAGUNA	DESIGNACIÓN: SITUACIÓN	FECHA: OCTUBRE 2020	Nº 1
							REFERENCIA: P20 - 020	PLANO 1 DE 5

Firmado por:	O. A. GERENCIA MUNICIPAL DE URBANISMO	Fecha:	04-02-2021 11:23:28
Registrado en:	ENTRADA - Nº: 2020-010543	Fecha:	06-11-2020 09:33
Nº expediente administrativo: 2020-006901 Código Seguro de Verificación (CSV): 1EF06ED641DEF2DB97E5D1B0FA79B3F1 Comprobación CSV: https://sede.urbanismolaguna.es/publico/documento/1EF06ED641DEF2DB97E5D1B0FA79B3F1			
Fecha de sellado electrónico: 04-02-2021 11:23:28 Ver sello		Fecha de emisión de esta copia: 03-03-2021 11:45:23	








PETICIONARIO: CUPLAMOL S.L	SITUACIÓN: CAMINO LA COSTA, POLÍGONO 9, PARCELA 8, RECINTO 2 T.M. DE SAN CRISTÓBAL DE LA LAGUNA	CONSULTOR: DOFER INGENIERÍA Y AGRONOMÍA AV. ESCALERITAS Nº54, ESC 3, 5ºF CP: 35011 LAS PALMAS DE GRAN CANARIA	AUTOR DEL PROYECTO: DOMINGO FERNÁNDEZ MARTÍNEZ INGENIERO TÉCNICO AGRÍCOLA Nº COLEGIADO: 304	ESCALA: 1:500	PROYECTO: CONSTRUCCIÓN DE INVERNADERO EN PUNTA DEL HIDALGO, T.M. DE SAN CRISTOBAL DE LA LAGUNA	DESIGNACIÓN: PLANTA GENERAL	FECHA: OCTUBRE 2020	Nº 2
							REFERENCIA: P20 - 020	PLANO 2 DE 5

Firmado por:	O. A. GERENCIA MUNICIPAL DE URBANISMO	Fecha:	04-02-2021 11:23:28
Registrado en:	ENTRADA - Nº: 2020-010543	Fecha:	06-11-2020 09:33
Nº expediente administrativo: 2020-006901 Código Seguro de Verificación (CSV): 1EF06ED641DEF2DB97E5D1B0FA79B3F1			
Comprobación CSV: https://sede.urbanismolaguna.es/publico/documento/1EF06ED641DEF2DB97E5D1B0FA79B3F1			
Fecha de sellado electrónico: 04-02-2021 11:23:28		Fecha de emisión de esta copia: 03-03-2021 11:45:23	



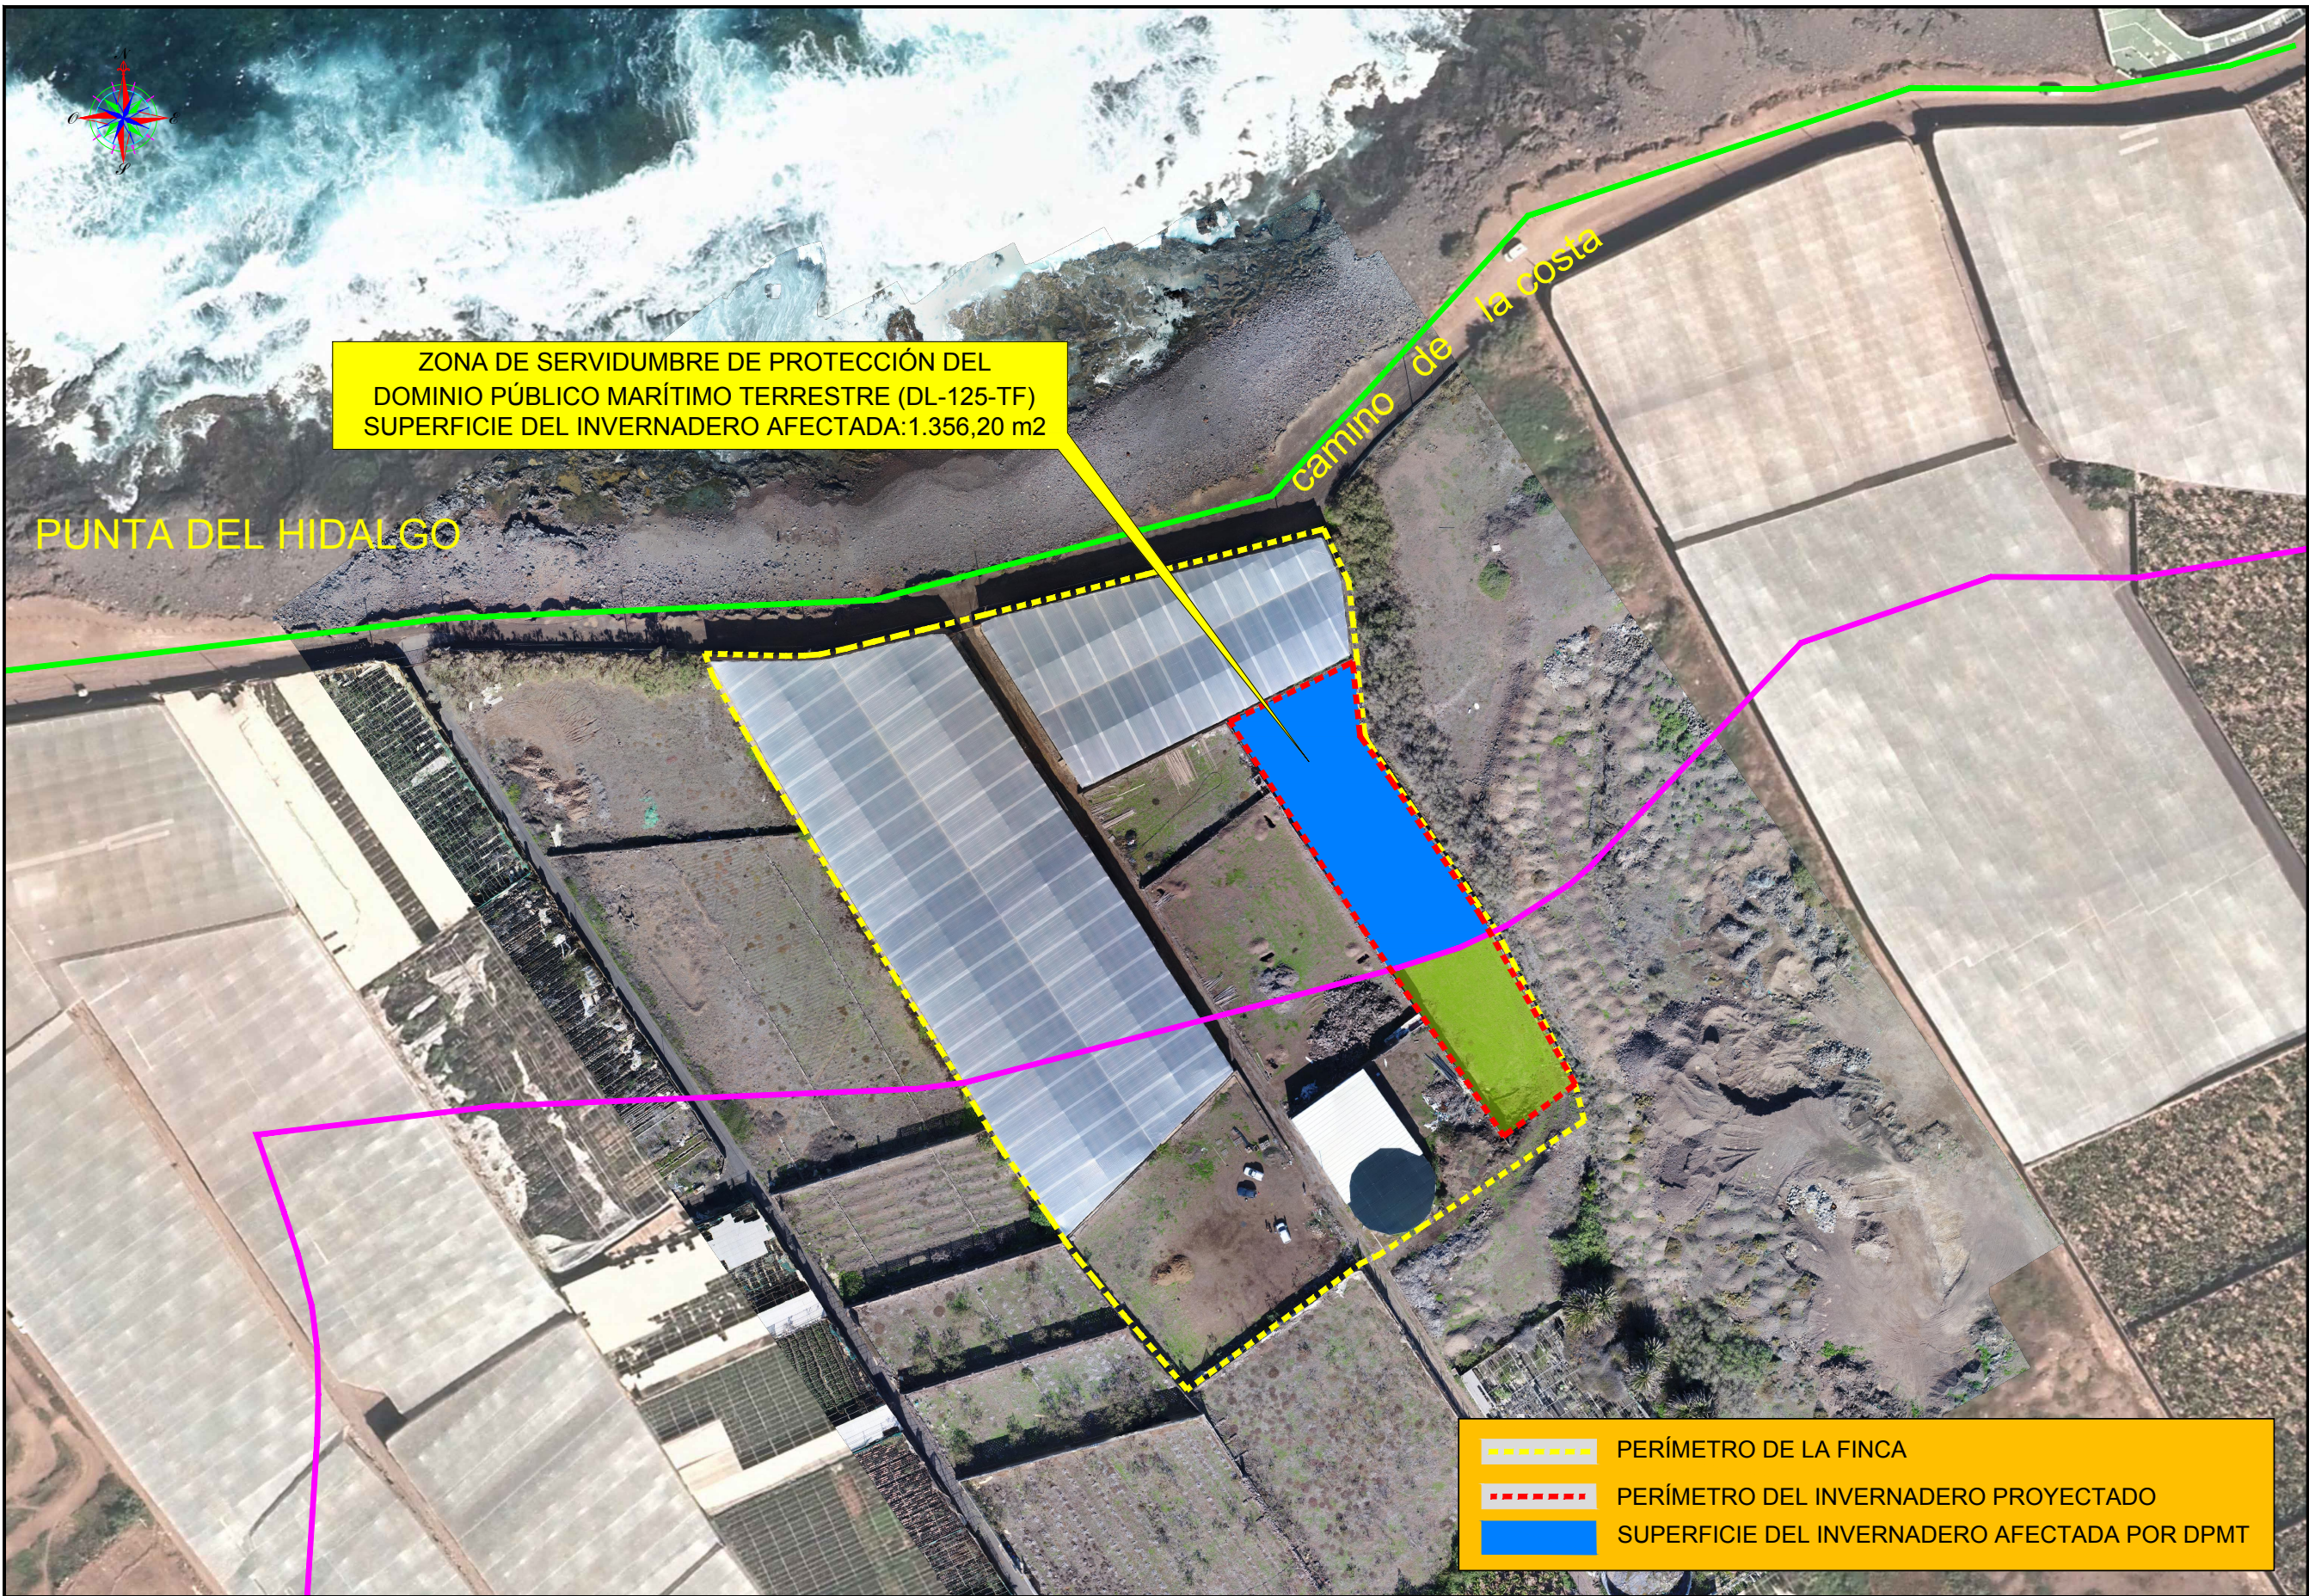


PETICIONARIO: CUPLAMOL S.L	SITUACIÓN: CAMINO LA COSTA, POLÍGONO 9, PARCELA 8, RECINTO 2 T.M. DE SAN CRISTÓBAL DE LA LAGUNA	CONSULTOR: DOFER INGENIERÍA Y AGRONOMÍA AV. ESCALERITAS Nº54, ESC 3, 5ºF CP: 35011 LAS PALMAS DE GRAN CANARIA	AUTOR DEL PROYECTO: DOMINGO FERNÁNDEZ MARTÍNEZ INGENIERO TÉCNICO AGRÍCOLA Nº COLEGIADO: 304	ESCALA: 1:1.250	PROYECTO: CONSTRUCCIÓN DE INVERNADERO EN PUNTA DEL HIDALGO, T.M. DE SAN CRISTOBAL DE LA LAGUNA	DESIGNACIÓN: DOMINIO PÚBLICO MARÍTIMO TERRESTRE - DL-125-TF	FECHA: OCTUBRE 2020	Nº 3
							REFERENCIA: P20 - 020	PLANO 3 DE 5

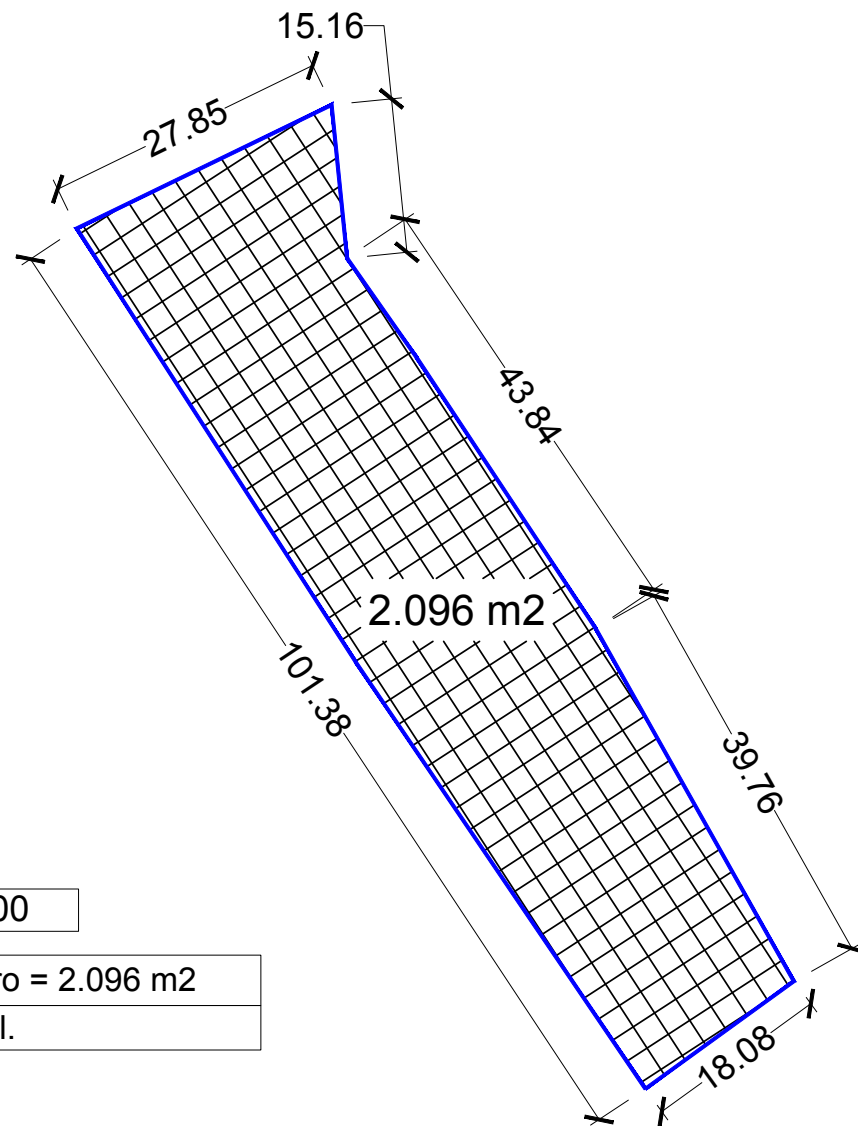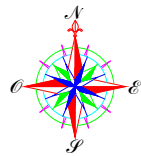


Escala: 1:600

Superficie Invernadero = 2.096 m²
Perímetro: 246,02 m.l.


PILASTRAS INVERNADERO

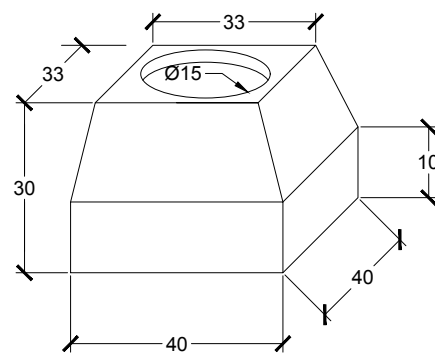


VISTA SUPERIOR

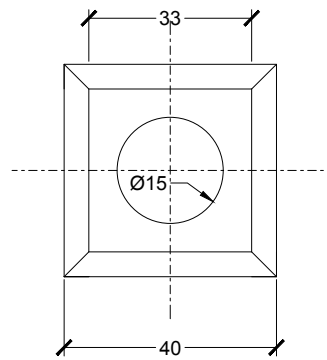

VISTA LATERAL

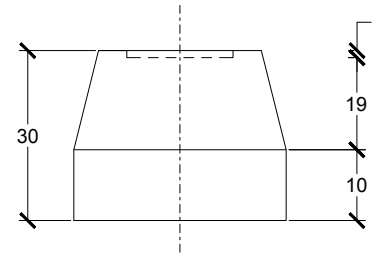

ESCALA: S/E

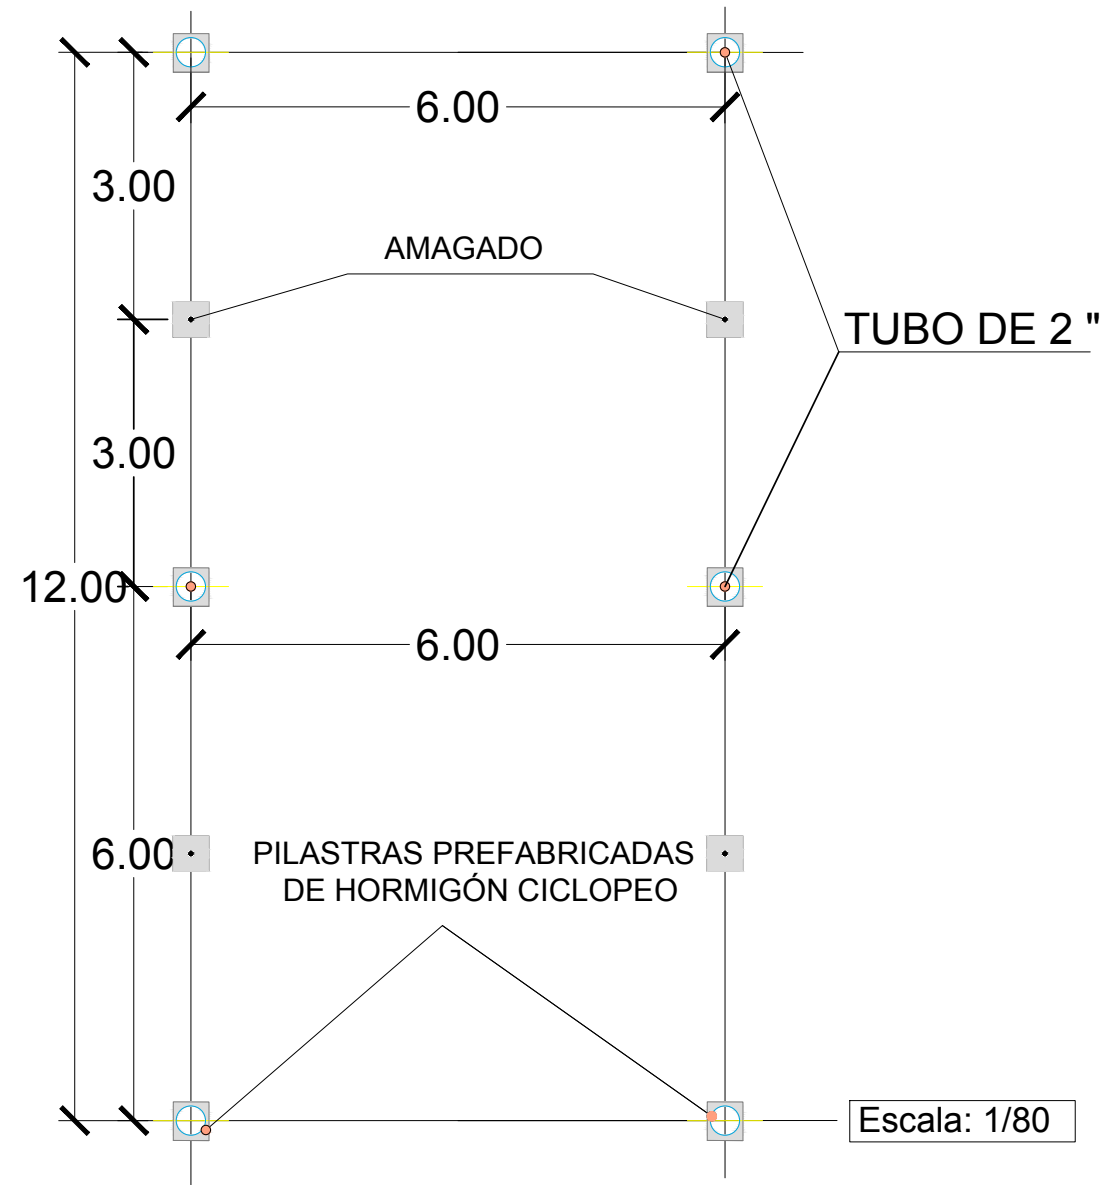


Escala: 1/80

CUADRO DE PILARES.

PERIMETRALES	CENTRALES	AMAGADOS (x10)
CHSH 76.1x20 L=500	CHSH 51x14.2 L=600 L=520	ALAMBRE TRENZADO L=600 L=520


Zapata "Tipo" Centrada
Dimensiones: 40x40x30 Ang.: 0°
Pilastra de Hormigón en Masa Prefabricada.

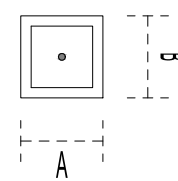


PETICIONARIO: CUPLAMOL S.L	SITUACIÓN: CAMINO LA COSTA, POLÍGONO 9, PARCELA 8, RECINTO 2 T.M. DE SAN CRISTÓBAL DE LA LAGUNA	CONSULTOR: DOFER INGENIERÍA Y AGRONOMÍA AV. ESCALERITAS Nº54, ESC 3, 5ºF CP: 35011 LAS PALMAS DE GRAN CANARIA	AUTOR DEL PROYECTO: DOMINGO FERNÁNDEZ MARTÍNEZ INGENIERO TÉCNICO AGRÍCOLA Nº COLEGIADO: 304	ESCALA: VARIAS	PROYECTO: CONSTRUCCIÓN DE INVERNADERO EN PUNTA DEL HIDALGO, T.M. DE SAN CRISTOBAL DE LA LAGUNA	DESIGNACIÓN: PLANTA Y DETALLES DE INVERNADERO	FECHA: OCTUBRE 2020 REFERENCIA: P20 - 020	Nº 4 PLANO 4 DE 5
--------------------------------------	--	---	--	--------------------------	--	---	--	-------------------------

Firmado por:	O. A. GERENCIA MUNICIPAL DE URBANISMO	Fecha:	04-02-2021 11:23:28
Registrado en:	ENTRADA - Nº: 2020-010543	Fecha:	06-11-2020 09:33
Nº expediente administrativo: 2020-006901 Código Seguro de Verificación (CSV): 1EF06ED641DEF2DB97E5D1B0FA79B3F1 Comprobación CSV: https://sede.urbanismolaguna.es/publico/documento/1EF06ED641DEF2DB97E5D1B0FA79B3F1			
Fecha de sellado electrónico: 04-02-2021 11:23:28		Fecha de emisión de esta copia: 03-03-2021 11:45:23	



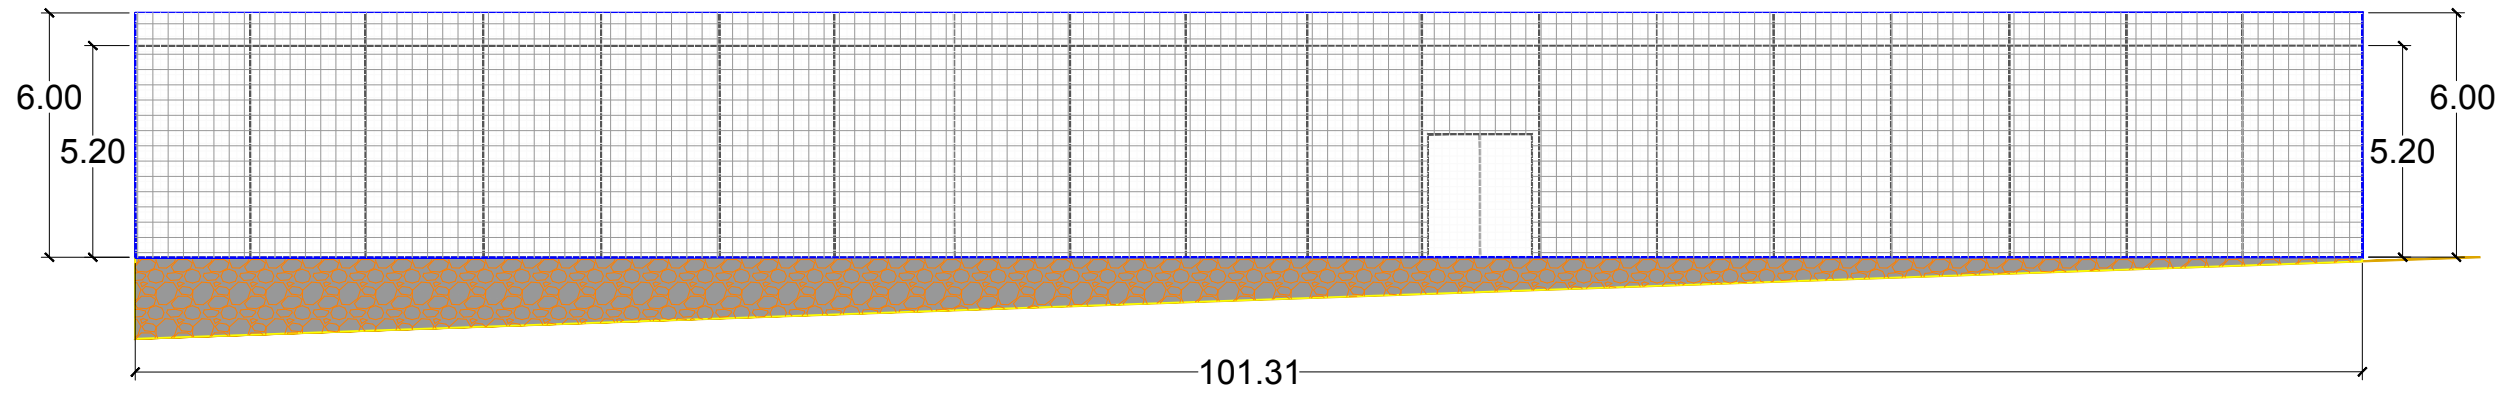


Escala: 1:150

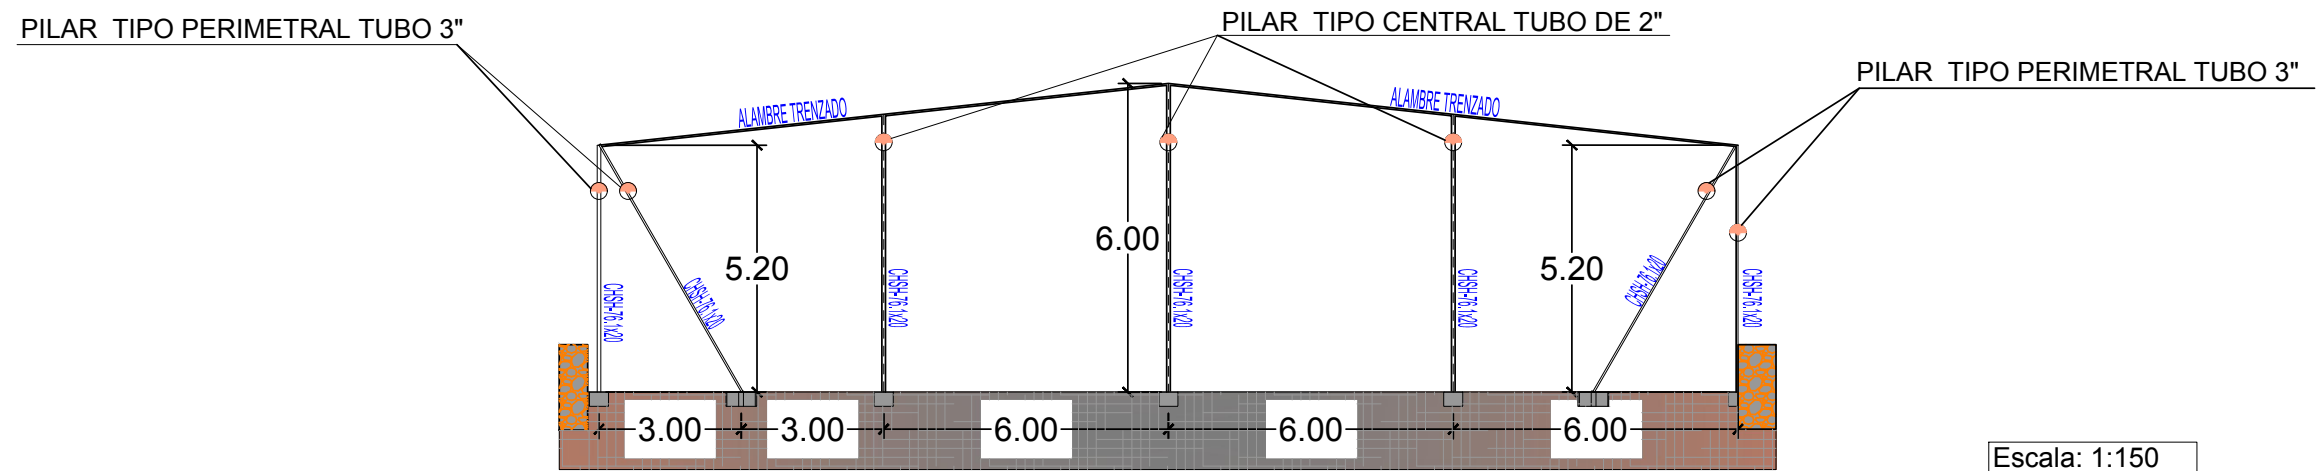

Escala: 1:150

Cubierta y laterales del invernadero plástico 800 galgas alojada dentro de una doble cuadrícula de hilo de PE de 0,25x0,25 m.

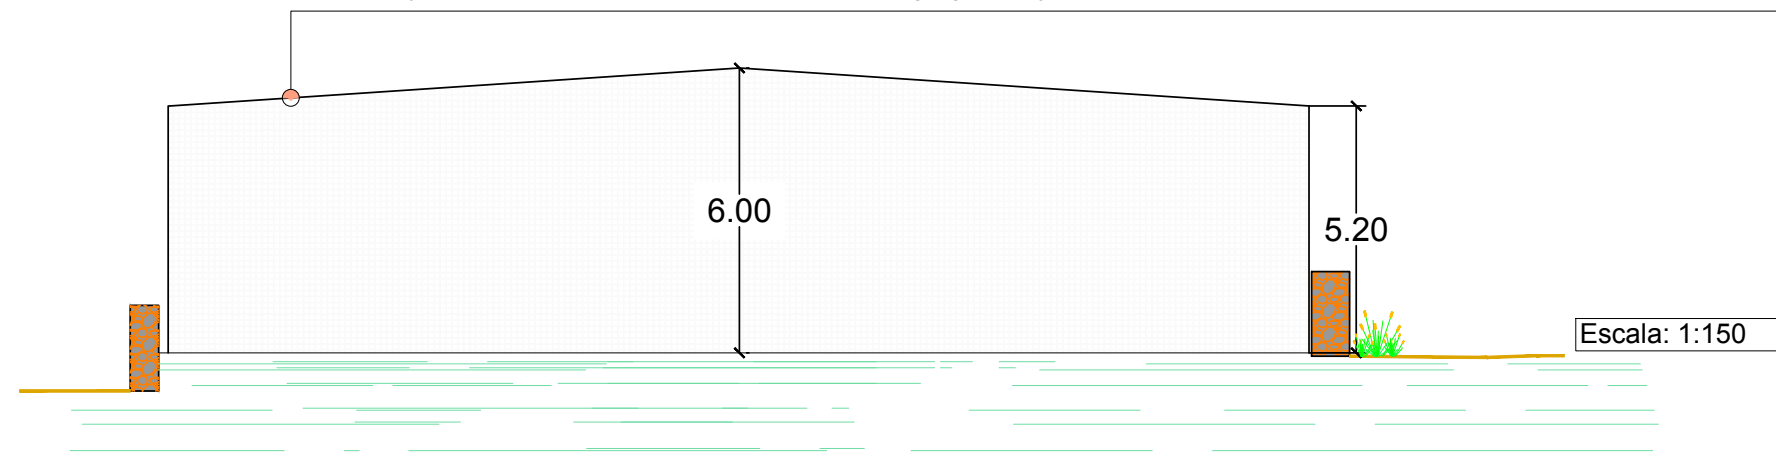


Escala: 1:150


PETICIONARIO: CUPLAMOL S.L	SITUACIÓN: CAMINO LA COSTA, POLÍGONO 9, PARCELA 8, RECINTO 2 T.M. DE SAN CRISTÓBAL DE LA LAGUNA	CONSULTOR: DOFER INGENIERÍA Y AGRONOMÍA AV. ESCALERITAS Nº54, ESC 3, 5ºF CP: 35011 LAS PALMAS DE GRAN CANARIA	AUTOR DEL PROYECTO: DOMINGO FERNÁNDEZ MARTÍNEZ INGENIERO TÉCNICO AGRÍCOLA Nº COLEGIADO: 304	ESCALA: VARIAS	PROYECTO: CONSTRUCCIÓN DE INVERNADERO EN PUNTA DEL HIDALGO, T.M. DE SAN CRISTOBAL DE LA LAGUNA	DESIGNACIÓN: ALZADOS Y SECCIÓN	FECHA: OCTUBRE 2020 REFERENCIA: P20 - 020	Nº 5 PLANO 5 DE 5
--------------------------------------	--	---	--	--------------------------	--	--	--	--------------------------------

Firmado por:	O. A. GERENCIA MUNICIPAL DE URBANISMO	Fecha:	04-02-2021 11:23:28
Registrado en:	ENTRADA - Nº: 2020-010543	Fecha:	06-11-2020 09:33
Nº expediente administrativo: 2020-006901 Código Seguro de Verificación (CSV): 1EF06ED641DEF2DB97E5D1B0FA79B3F1 Comprobación CSV: https://sede.urbanismolaguna.es/publico/documento/1EF06ED641DEF2DB97E5D1B0FA79B3F1			
Fecha de sellado electrónico: 04-02-2021 11:23:28		Fecha de emisión de esta copia: 03-03-2021 11:45:23	



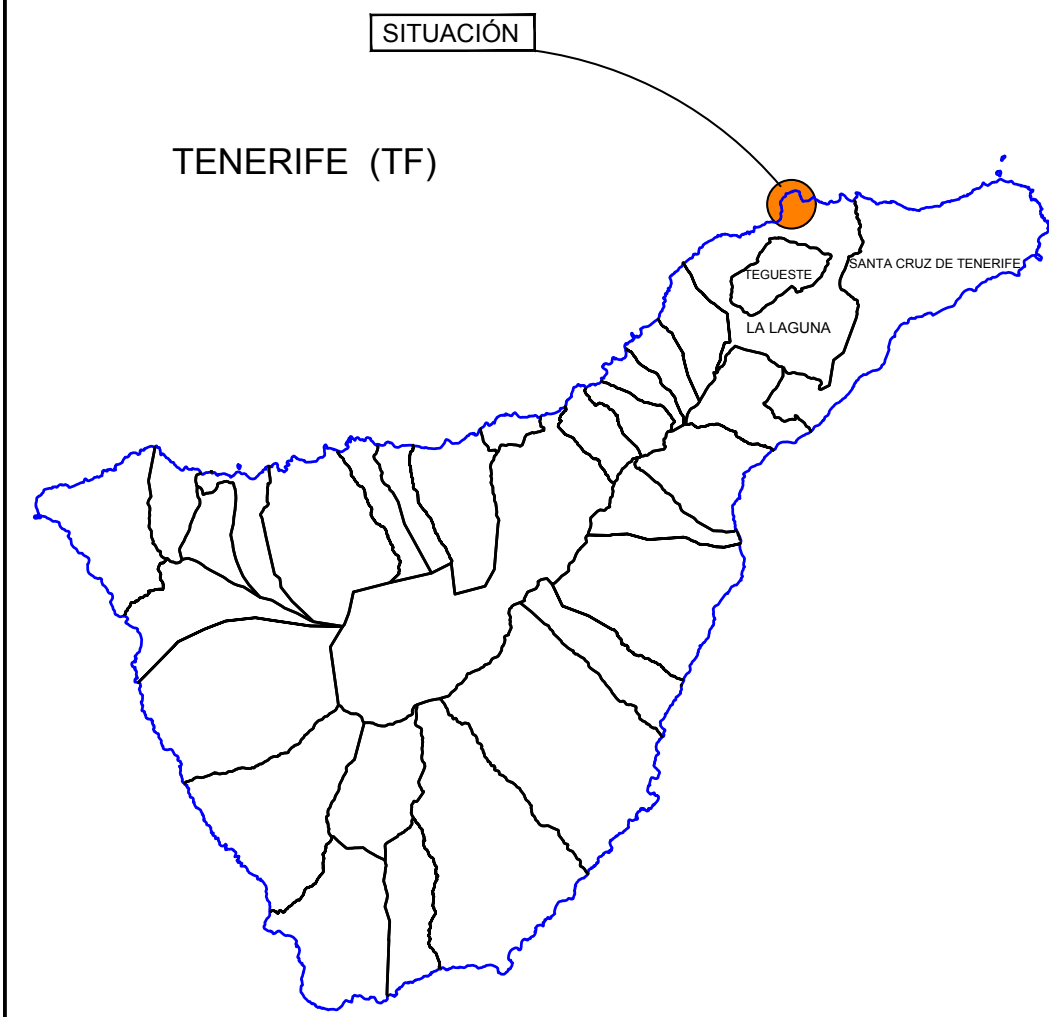

ESCALA = 1 : 500.000

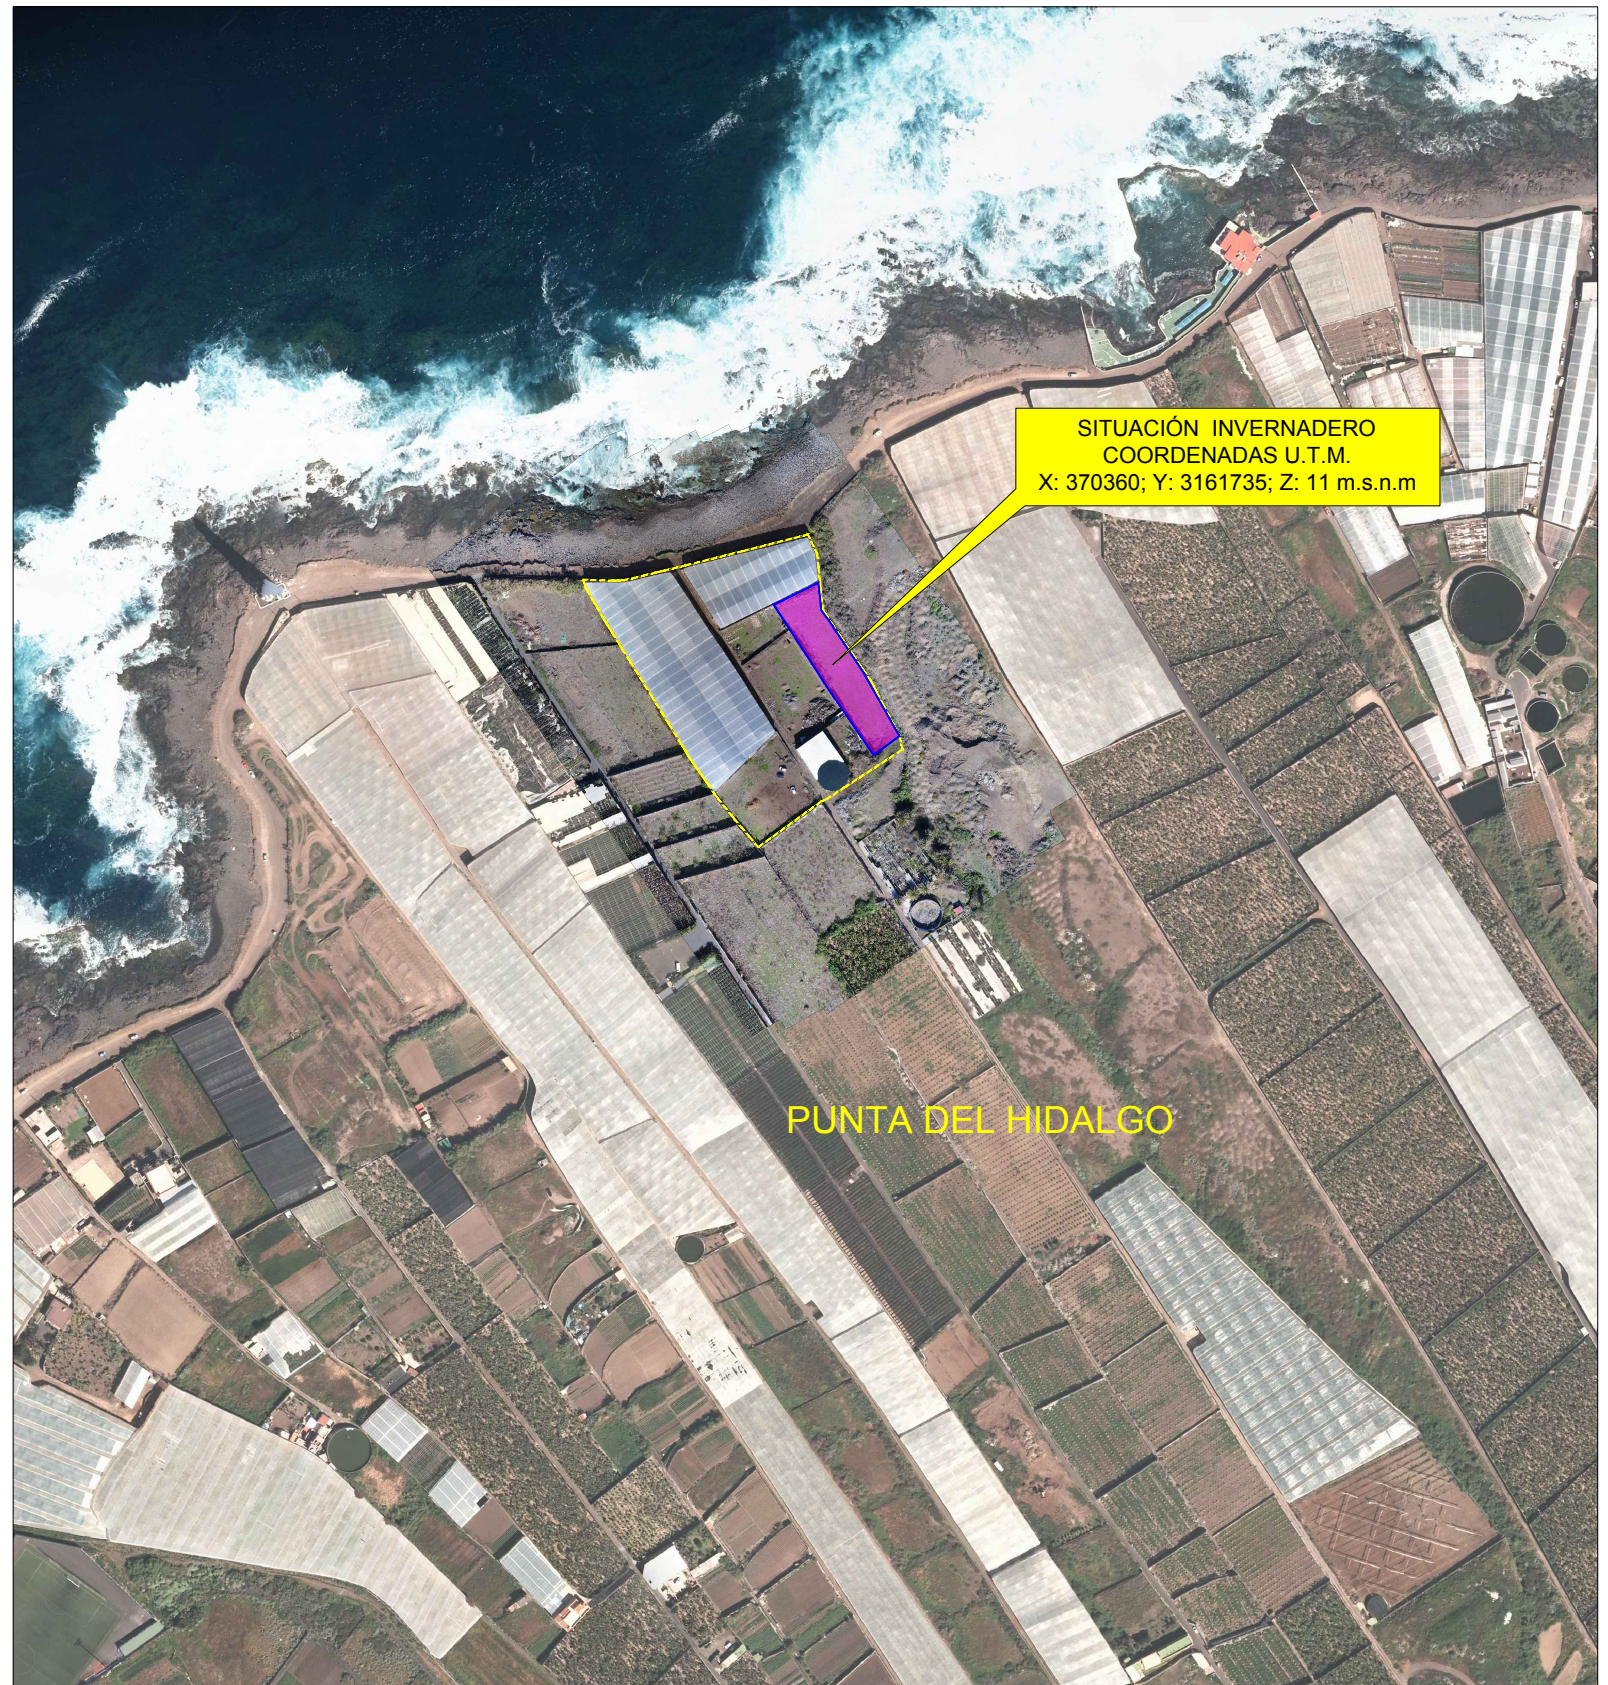

PUNTA DEL HIDALGO

SITUACIÓN INVERNADERO

ESCALA = 1 : 4.000

PETICIONARIO: CUPLAMOL S.L	SITUACIÓN: CAMINO LA COSTA, POLÍGONO 9, PARCELA 8, RECINTO 2 T.M. DE SAN CRISTÓBAL DE LA LAGUNA	CONSULTOR: DOFER INGENIERÍA Y AGRONOMÍA AV. ESCALERITAS Nº54, ESC 3, 5ºF CP: 35011 LAS PALMAS DE GRAN CANARIA	AUTOR DEL PROYECTO: DOMINGO FERNÁNDEZ MARTÍNEZ INGENIERO TÉCNICO AGRÍCOLA Nº COLEGIADO: 304	ESCALA: VARIAS	PROYECTO: CONSTRUCCIÓN DE INVERNADERO EN PUNTA DEL HIDALGO, T.M. DE SAN CRISTOBAL DE LA LAGUNA	DESIGNACIÓN: SITUACIÓN	FECHA: OCTUBRE 2020	Nº 1
							REFERENCIA: P20 - 020	PLANO 1 DE 5

Firmado por:	O. A. GERENCIA MUNICIPAL DE URBANISMO	Fecha:	04-02-2021 11:23:32
Registrado en:	ENTRADA - Nº: 2020-010543	Fecha:	06-11-2020 09:33
Nº expediente administrativo: 2020-006901 Código Seguro de Verificación (CSV): BE498CC7D560D1E9EEA54D86FDA18954 Comprobación CSV: https://sede.urbanismolaguna.es/publico/documento/BE498CC7D560D1E9EEA54D86FDA18954			
Fecha de sellado electrónico: 04-02-2021 11:23:32 Ver sello		Fecha de emisión de esta copia: 03-03-2021 11:45:27	








PETICIONARIO: CUPLAMOL S.L	SITUACIÓN: CAMINO LA COSTA, POLÍGONO 9, PARCELA 8, RECINTO 2 T.M. DE SAN CRISTÓBAL DE LA LAGUNA	CONSULTOR: DOFER INGENIERÍA Y AGRONOMÍA AV. ESCALERITAS Nº54, ESC 3, 5ºF CP: 35011 LAS PALMAS DE GRAN CANARIA	AUTOR DEL PROYECTO: DOMINGO FERNÁNDEZ MARTÍNEZ INGENIERO TÉCNICO AGRÍCOLA Nº COLEGIADO: 304	ESCALA: 1:500	PROYECTO: CONSTRUCCIÓN DE INVERNADERO EN PUNTA DEL HIDALGO, T.M. DE SAN CRISTOBAL DE LA LAGUNA	DESIGNACIÓN: PLANTA GENERAL	FECHA: OCTUBRE 2020	Nº 2
							REFERENCIA: P20 - 020	PLANO 2 DE 5

Firmado por:	O. A. GERENCIA MUNICIPAL DE URBANISMO	Fecha:	04-02-2021 11:23:32
Registrado en:	ENTRADA - Nº: 2020-010543	Fecha:	06-11-2020 09:33
Nº expediente administrativo: 2020-006901 Código Seguro de Verificación (CSV): BE498CC7D560D1E9EEA54D86FDA18954			
Comprobación CSV: https://sede.urbanismolaguna.es/publico/documento/BE498CC7D560D1E9EEA54D86FDA18954			
Fecha de sellado electrónico: 04-02-2021 11:23:32		Fecha de emisión de esta copia: 03-03-2021 11:45:27	



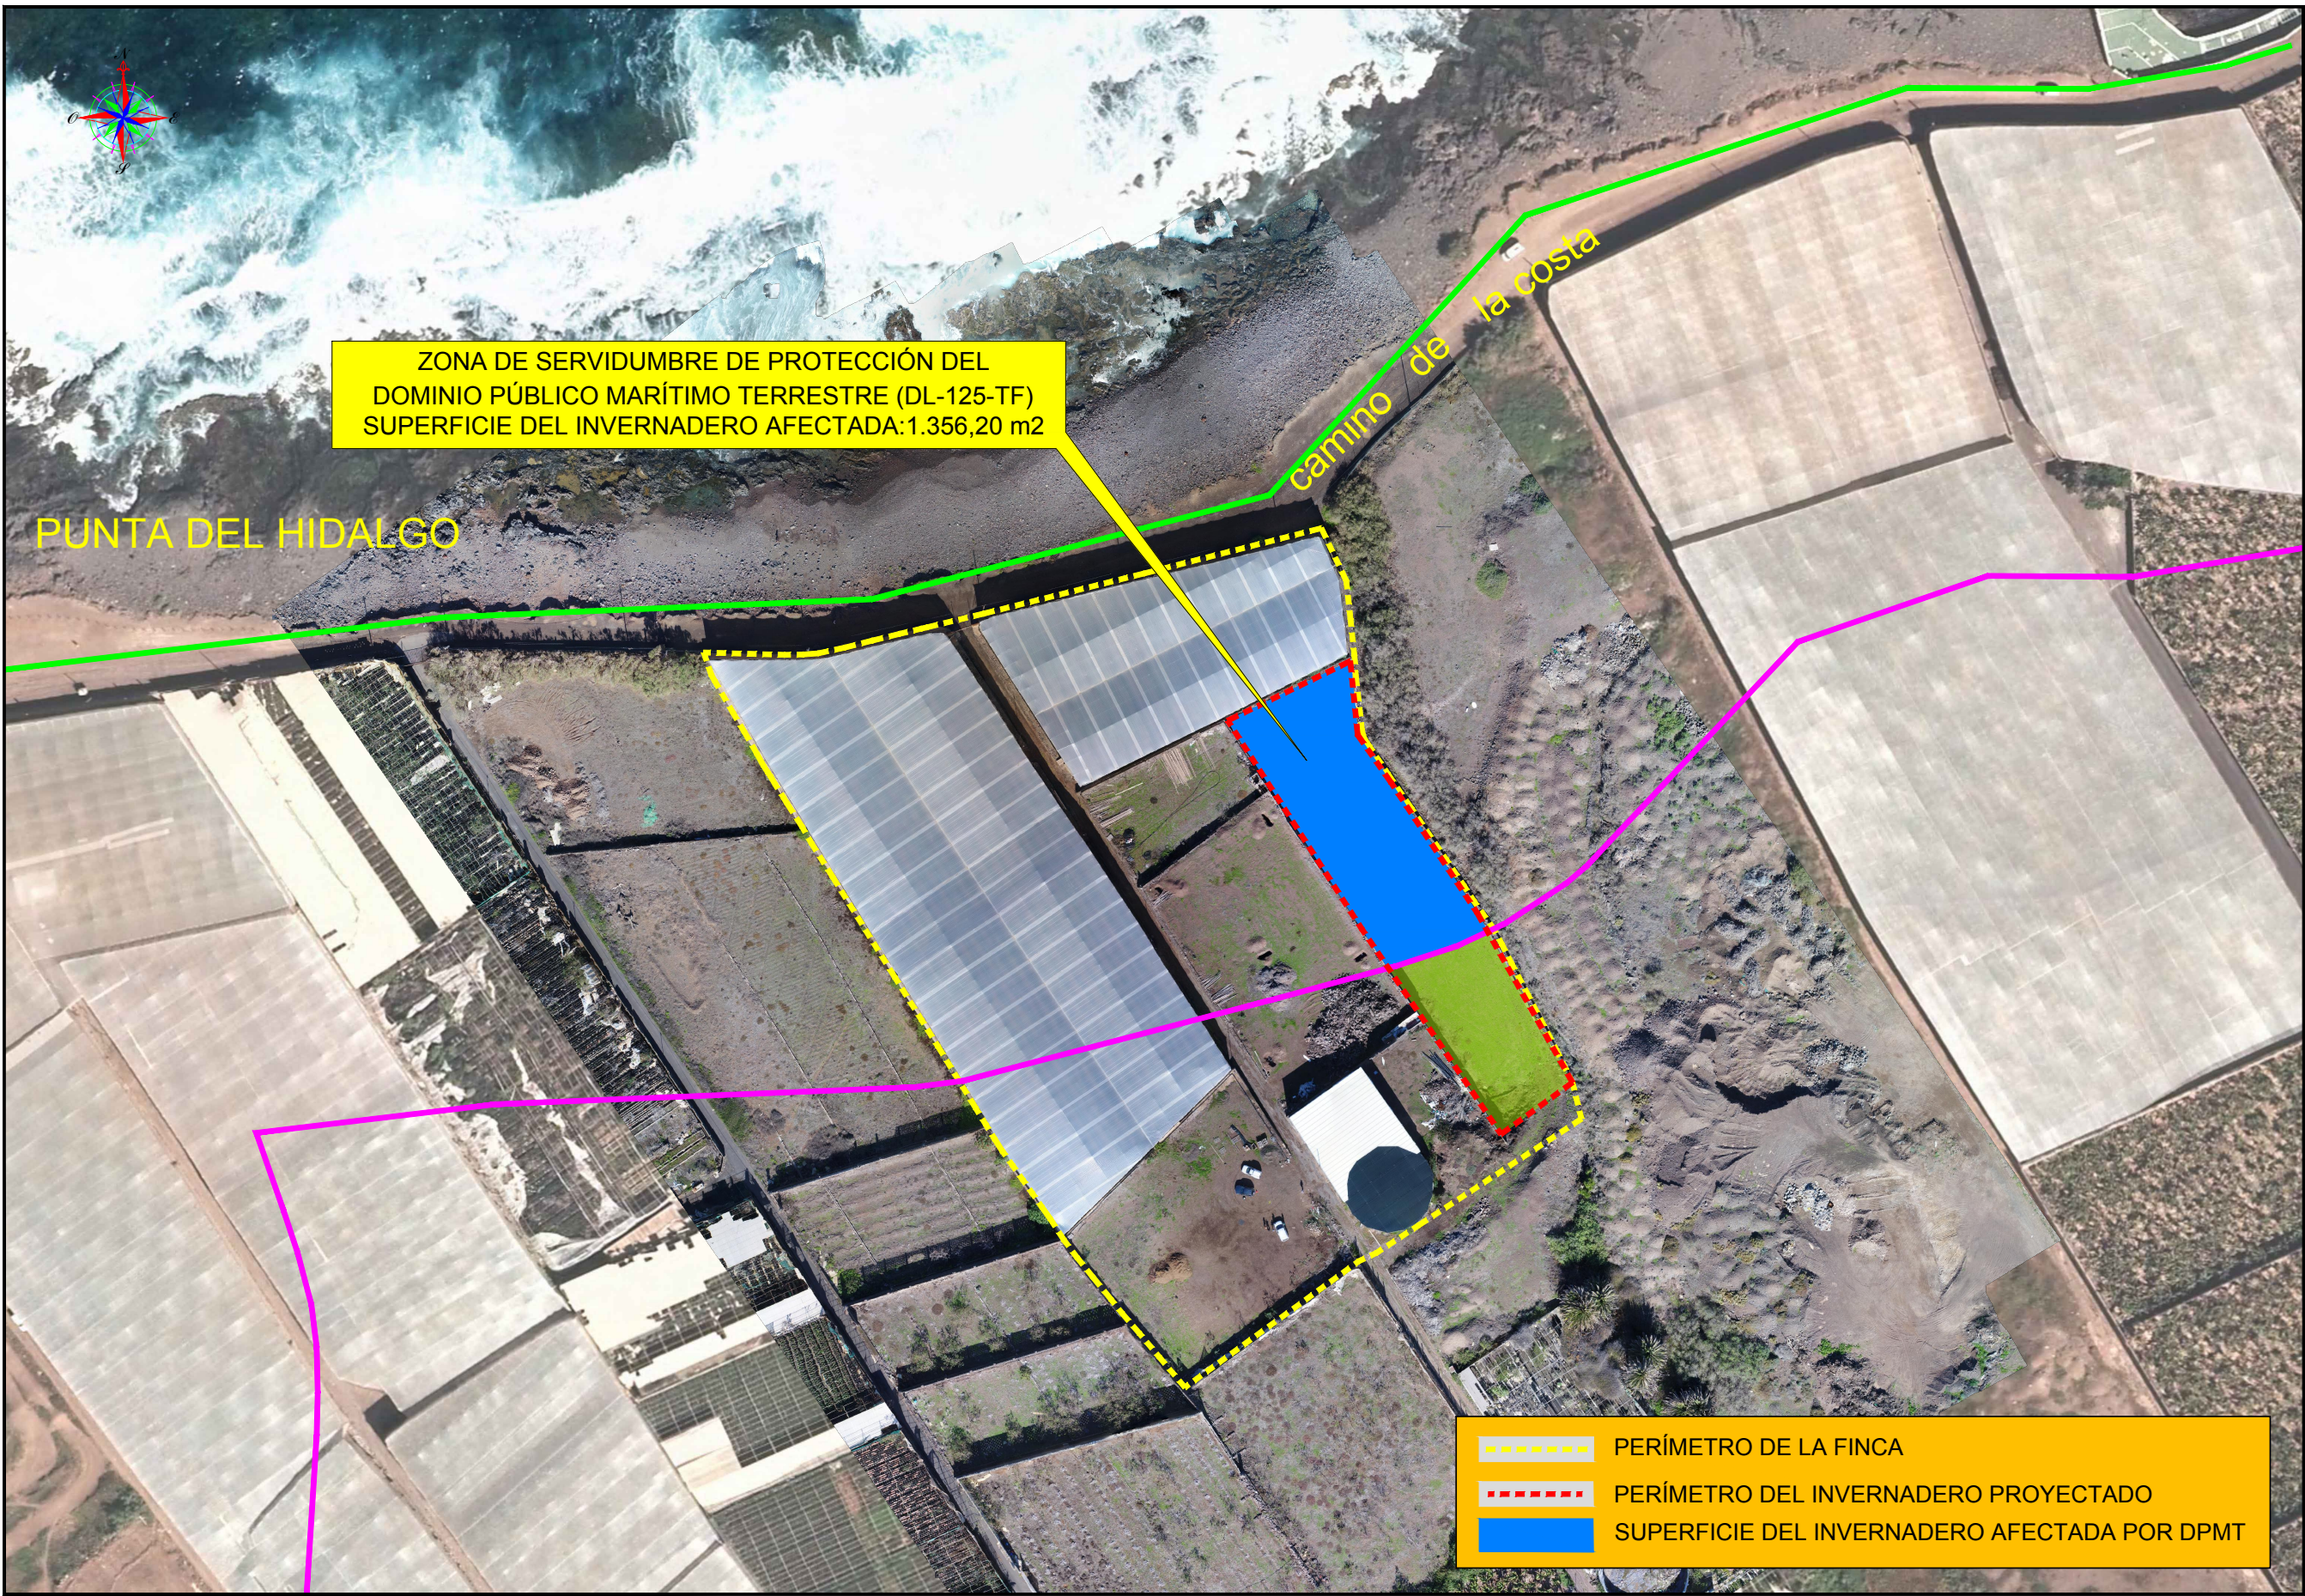


PETICIONARIO: CUPLAMOL S.L	SITUACIÓN: CAMINO LA COSTA, POLÍGONO 9, PARCELA 8, RECINTO 2 T.M. DE SAN CRISTÓBAL DE LA LAGUNA	CONSULTOR: DOFER INGENIERÍA Y AGRONOMÍA AV. ESCALERITAS Nº54, ESC 3, 5ºF CP: 35011 LAS PALMAS DE GRAN CANARIA	AUTOR DEL PROYECTO: DOMINGO FERNÁNDEZ MARTÍNEZ INGENIERO TÉCNICO AGRÍCOLA Nº COLEGIADO: 304	ESCALA: 1:1.250	PROYECTO: CONSTRUCCIÓN DE INVERNADERO EN PUNTA DEL HIDALGO, T.M. DE SAN CRISTOBAL DE LA LAGUNA	DESIGNACIÓN: DOMINIO PÚBLICO MARÍTIMO TERRESTRE - DL-125-TF	FECHA: OCTUBRE 2020	Nº 3
							REFERENCIA: P20 - 020	PLANO 3 DE 5

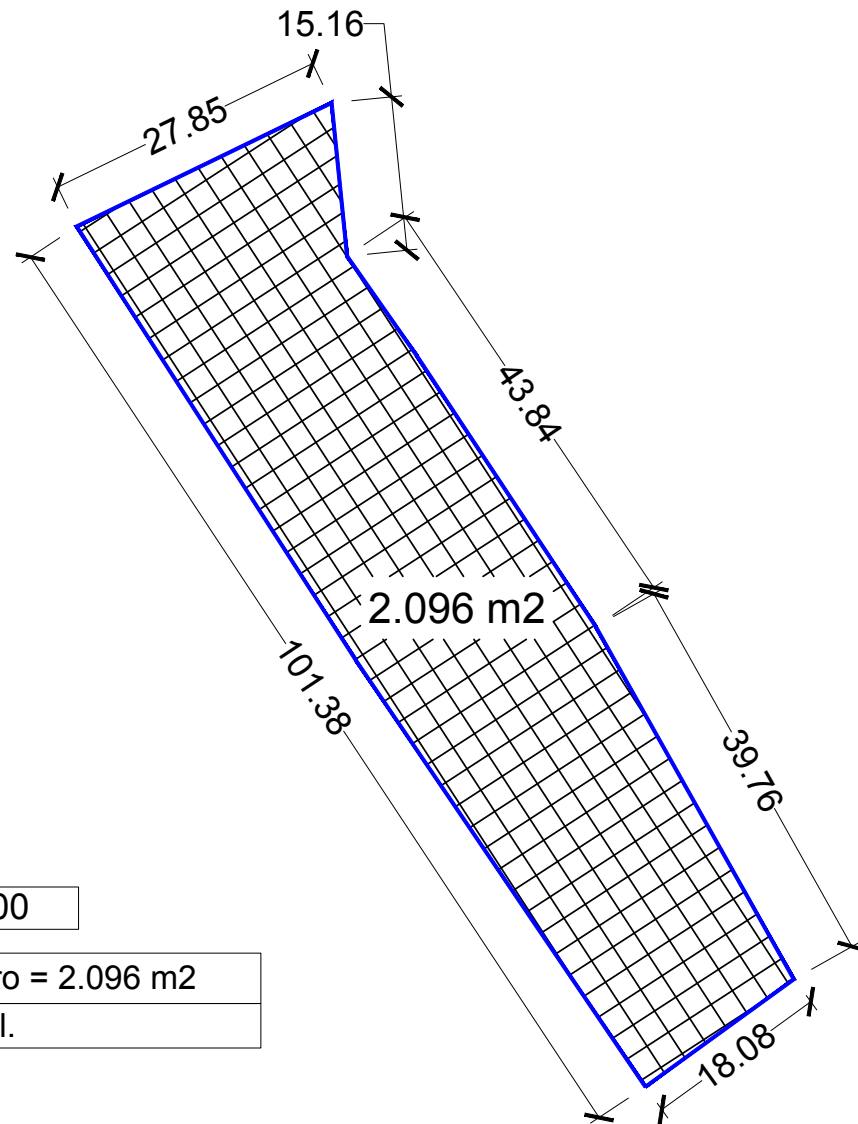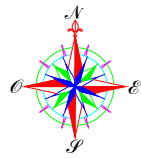


Escala: 1:600

Superficie Invernadero = 2.096 m²
Perímetro: 246,02 m.l.


PILASTRAS INVERNADERO

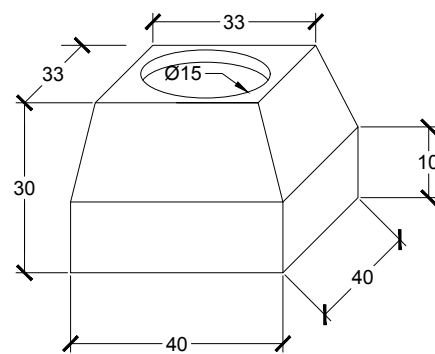


VISTA SUPERIOR

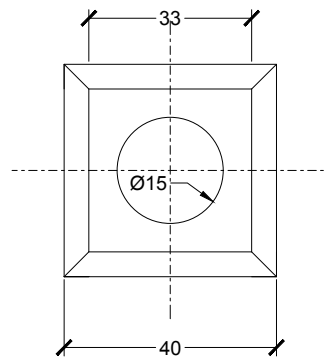

VISTA LATERAL

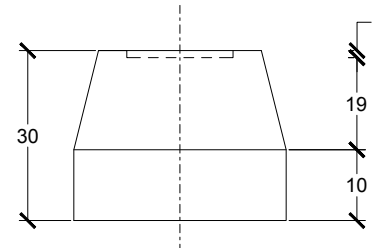

ESCALA: S/E

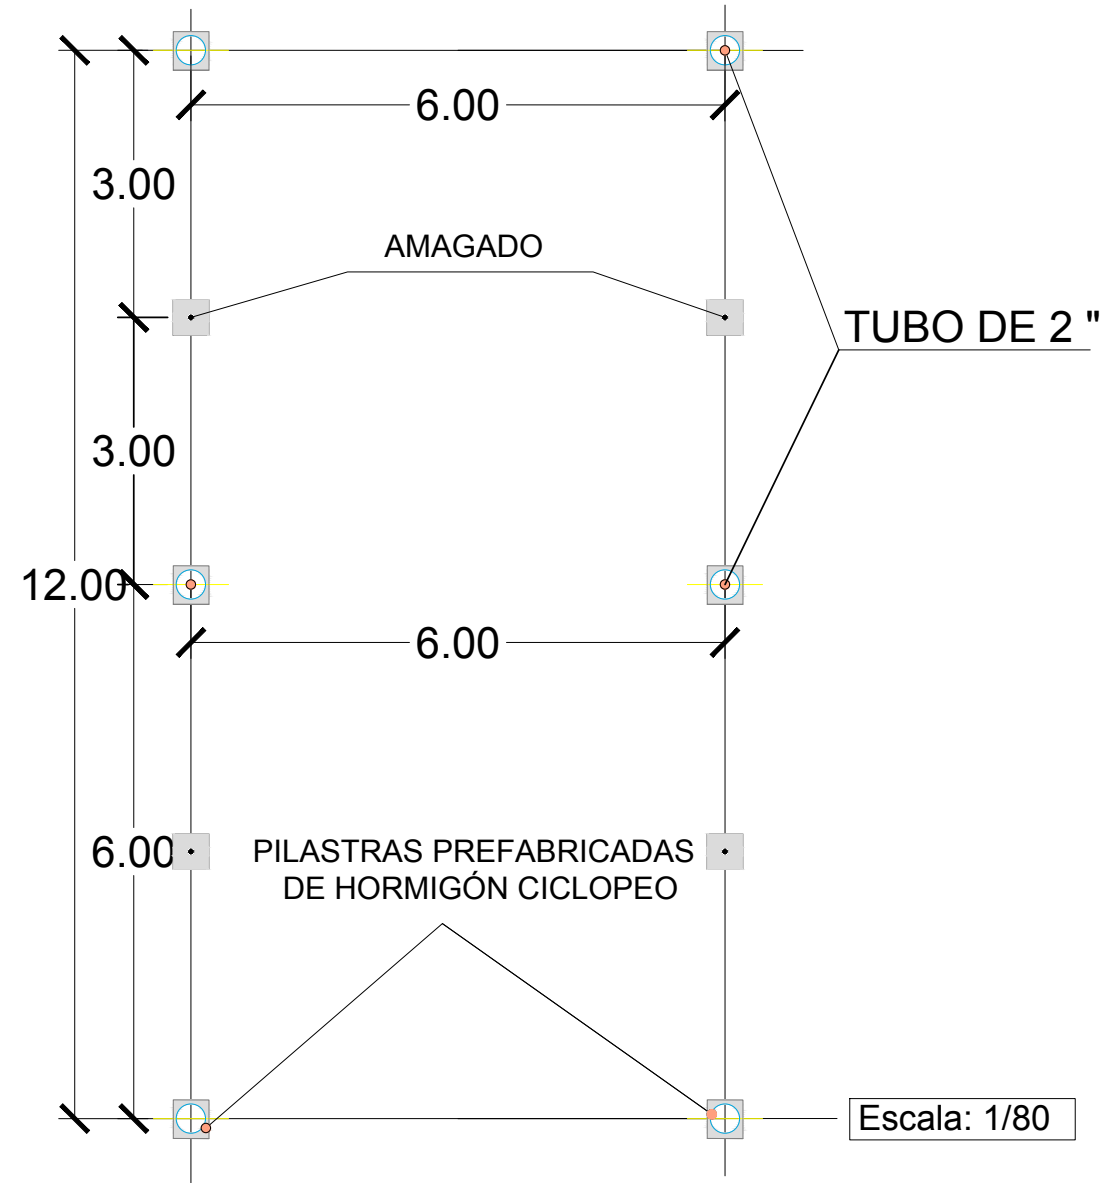


Escala: 1/80

CUADRO DE PILARES.

PERIMETRALES	CENTRALES	AMAGADOS (x10)
CHSH 76.1x20 L=500	CHSH 51x14.2 L=600 L=520	ALAMBRE TRENZADO L=600 L=520


Zapata "Tipo" Centrada
Dimensiones: 40x40x30 Ang.: 0°
Pilastra de Hormigón en Masa Prefabricada.

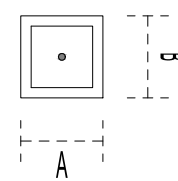


PETICIONARIO: CUPLAMOL S.L	SITUACIÓN: CAMINO LA COSTA, POLIGONO 9, PARCELA 8, RECINTO 2 T.M. DE SAN CRISTÓBAL DE LA LAGUNA	CONSULTOR: DOFER INGENIERÍA Y AGRONOMÍA AV. ESCALERITAS Nº54, ESC 3, 5ºF CP: 35011 LAS PALMAS DE GRAN CANARIA	AUTOR DEL PROYECTO: DOMINGO FERNÁNDEZ MARTÍNEZ INGENIERO TÉCNICO AGRÍCOLA Nº COLEGIADO: 304	ESCALA: VARIAS	PROYECTO: CONSTRUCCIÓN DE INVERNADERO EN PUNTA DEL HIDALGO, T.M. DE SAN CRISTOBAL DE LA LAGUNA	DESIGNACIÓN: PLANTA Y DETALLES DE INVERNADERO	FECHA: OCTUBRE 2020 REFERENCIA: P20 - 020	Nº 4 PLANO 4 DE 5
--------------------------------------	--	---	--	--------------------------	--	---	--	-------------------------

Firmado por:	O. A. GERENCIA MUNICIPAL DE URBANISMO	Fecha: 04-02-2021 11:23:32
Registrado en:	ENTRADA - Nº: 2020-010543	Fecha: 06-11-2020 09:33
Nº expediente administrativo: 2020-006901 Código Seguro de Verificación (CSV): BE498CC7D560D1E9EEA54D86FDA18954 Comprobación CSV: https://sede.urbanismolaguna.es/publico/documento/BE498CC7D560D1E9EEA54D86FDA18954		
Fecha de sellado electrónico: 04-02-2021 11:23:32		



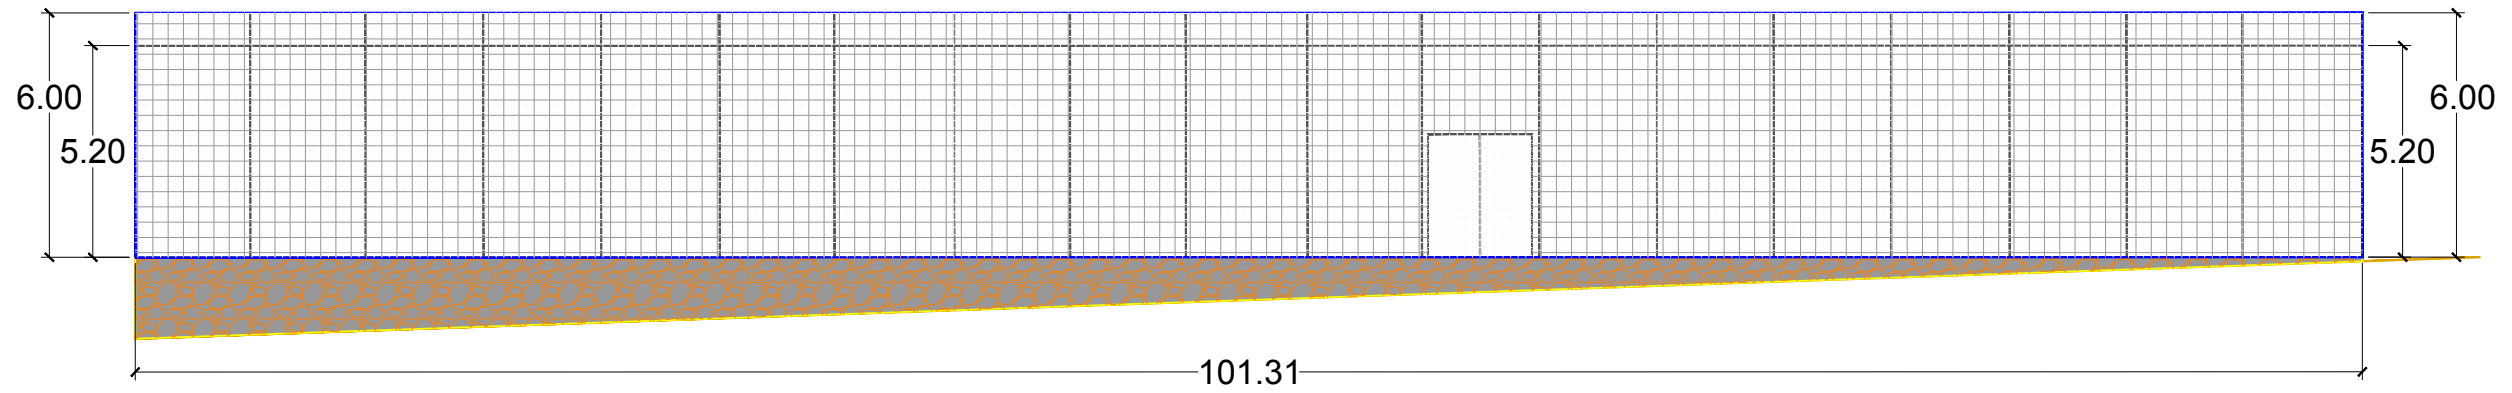


Escala: 1:150

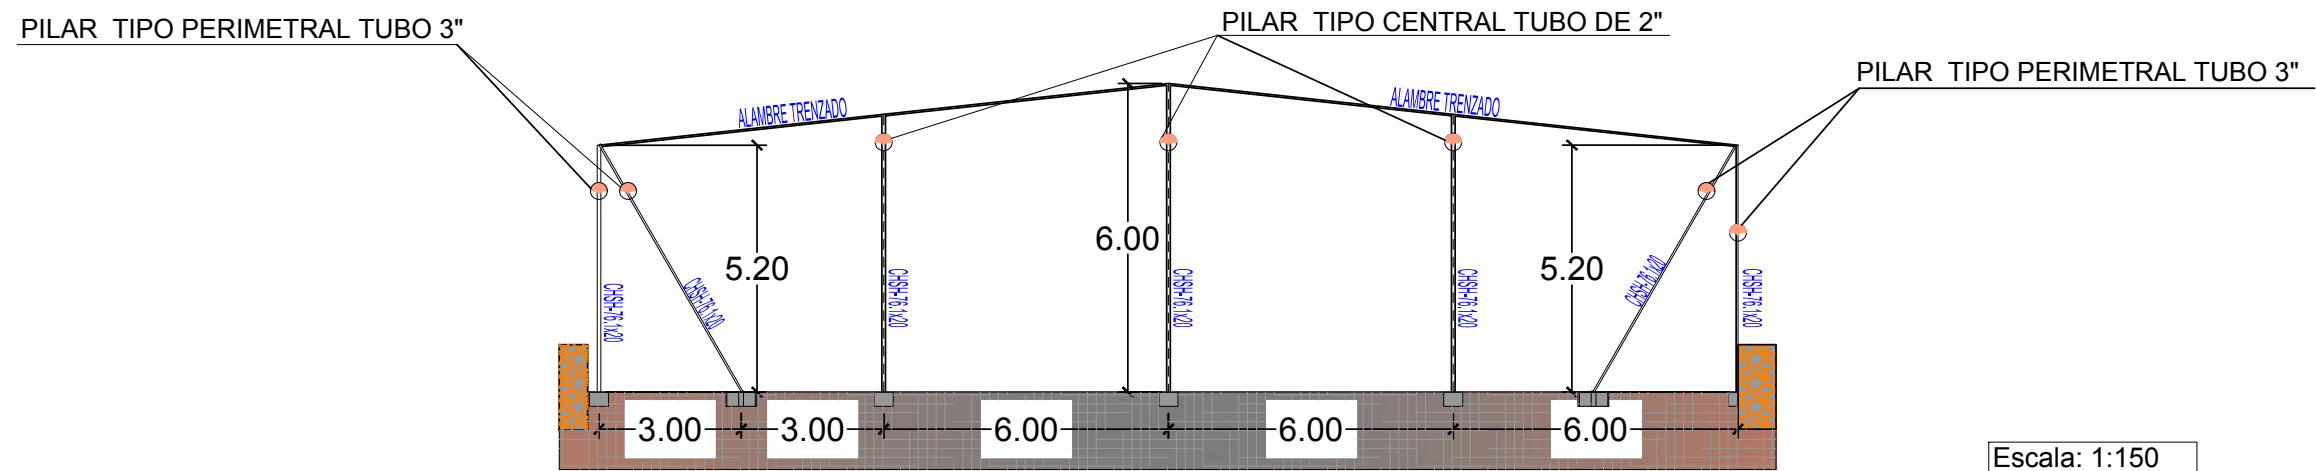

Escala: 1:150

Cubierta y laterales del invernadero plástico 800 galgas alojada dentro de una doble cuadrícula de hilo de PE de 0,25x0,25 m.

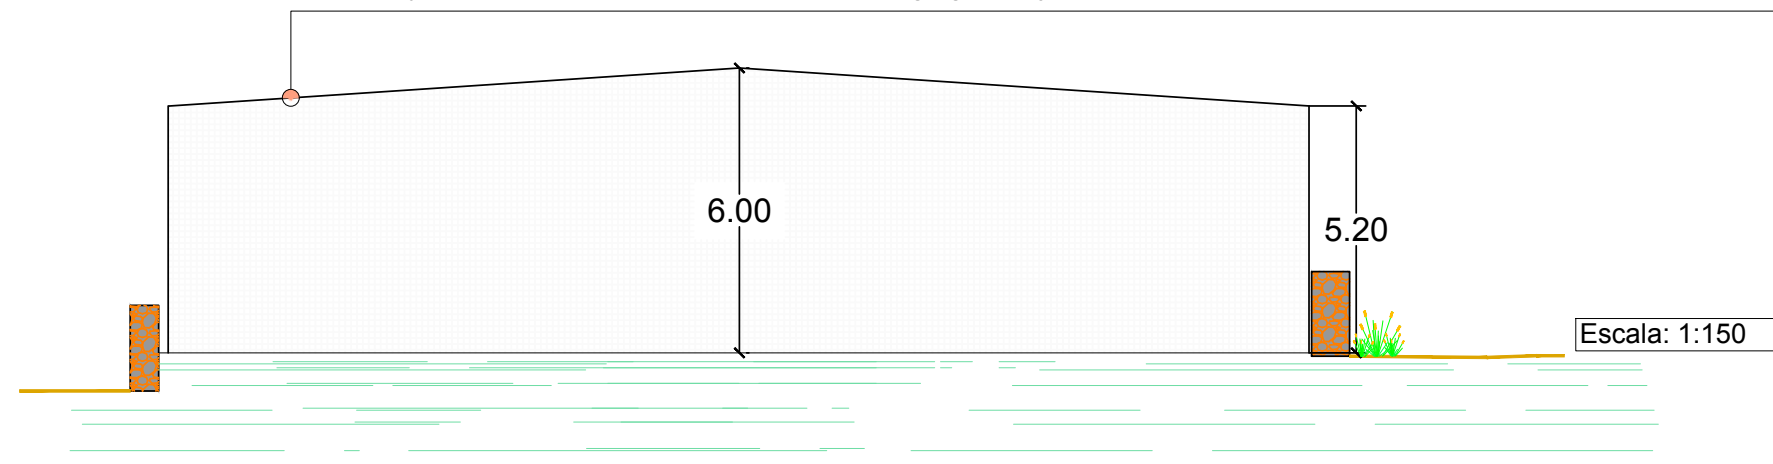

Escala: 1:150

PETICIONARIO: CUPLAMOL S.L	SITUACIÓN: CAMINO LA COSTA, POLÍGONO 9, PARCELA 8, RECINTO 2 T.M. DE SAN CRISTÓBAL DE LA LAGUNA	CONSULTOR: DOFER INGENIERÍA Y AGRONOMÍA AV. ESCALERITAS Nº54, ESC 3, 5ºF CP: 35011 LAS PALMAS DE GRAN CANARIA	AUTOR DEL PROYECTO: DOMINGO FERNÁNDEZ MARTÍNEZ INGENIERO TÉCNICO AGRÍCOLA Nº COLEGIADO: 304	ESCALA: VARIAS	PROYECTO: CONSTRUCCIÓN DE INVERNADERO EN PUNTA DEL HIDALGO, T.M. DE SAN CRISTOBAL DE LA LAGUNA	DESIGNACIÓN: ALZADOS Y SECCIÓN	FECHA: OCTUBRE 2020 REFERENCIA: P20 - 020	Nº 5 PLANO 5 DE 5
--------------------------------------	--	---	--	--------------------------	--	--	--	--------------------------------

Firmado por:	O. A. GERENCIA MUNICIPAL DE URBANISMO	Fecha:	04-02-2021 11:23:32
Registrado en:	ENTRADA - Nº: 2020-010543	Fecha:	06-11-2020 09:33
Nº expediente administrativo: 2020-006901 Código Seguro de Verificación (CSV): BE498CC7D560D1E9EEA54D86FDA18954 Comprobación CSV: https://sede.urbanismolaguna.es/publico/documento/BE498CC7D560D1E9EEA54D86FDA18954			
Fecha de sellado electrónico: 04-02-2021 11:23:32		Fecha de emisión de esta copia: 03-03-2021 11:45:27	

