


ORDENACIÓN PORMENORIZADA. UBICACIÓN DE MANZANA



ORDENACIÓN PORMENORIZADA. UBICACIÓN PARCELAS 1, 2 y 3

ADH *AL*


| | | |
|--|--|------------------------------------|
| ADH | ESTUDIO ADH S.L.P. ARQUITECTURA Y URBANISMO | |
| | Arquitectos: M. ALEXIS HERNÁNDEZ LUIS DAVID HERNÁNDEZ LUIS | |
| Proyecto: ESTUDIO DE DETALLE. | Escala: | Anula al |
| Propietario: GONGAM S.L.P. | S/E | Fecha: |
| Situación: AVDA. LOS MENCEYES 201. LA CUESTA LA LAGUNA. | Ref: | Plano: |
| Plano: PLANO INFORMATIVO ORDENACIÓN PORMENORIZADA | 1507 | I-01 Fecha: NOVIEMBRE 20 |

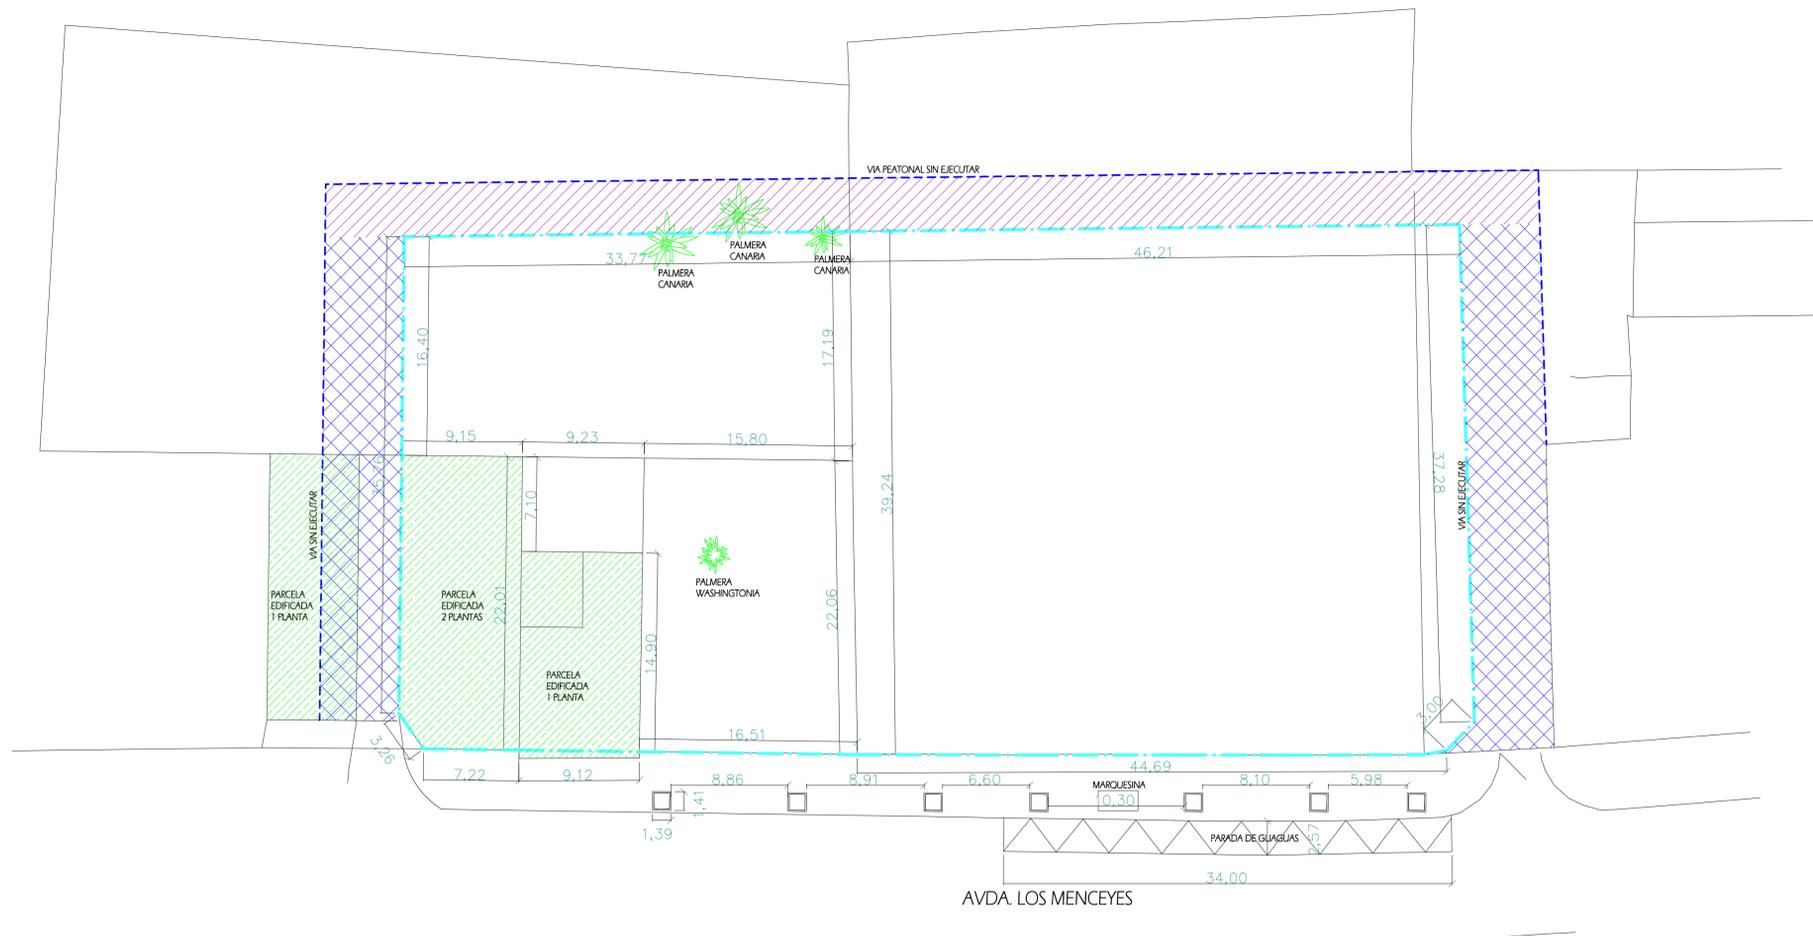

Dnti




| | | |
|--|--|---------------------|
| ADH | ESTUDIO ADH S.L.P. ARQUITECTURA Y URBANISMO | |
| | Arquitectos: M. ALEXIS HERNÁNDEZ LUIS DAVID HERNÁNDEZ LUIS | |
| Proyecto: ESTUDIO DE DETALLE. | | |
| Propietario: GONGAM S.L.P. | Escala: | Anula al |
| Situación: AVDA. LOS MENCEYES 201. LA CUESTA LA LAGUNA. | 1/250 | Fecha: |
| Plano: PLANO INFORMATIVO ESTADO ACTUAL | Ref: | Plano: |
| | 1507 | I-02 |
| | | Fecha: NOVIEMBRE 20 |

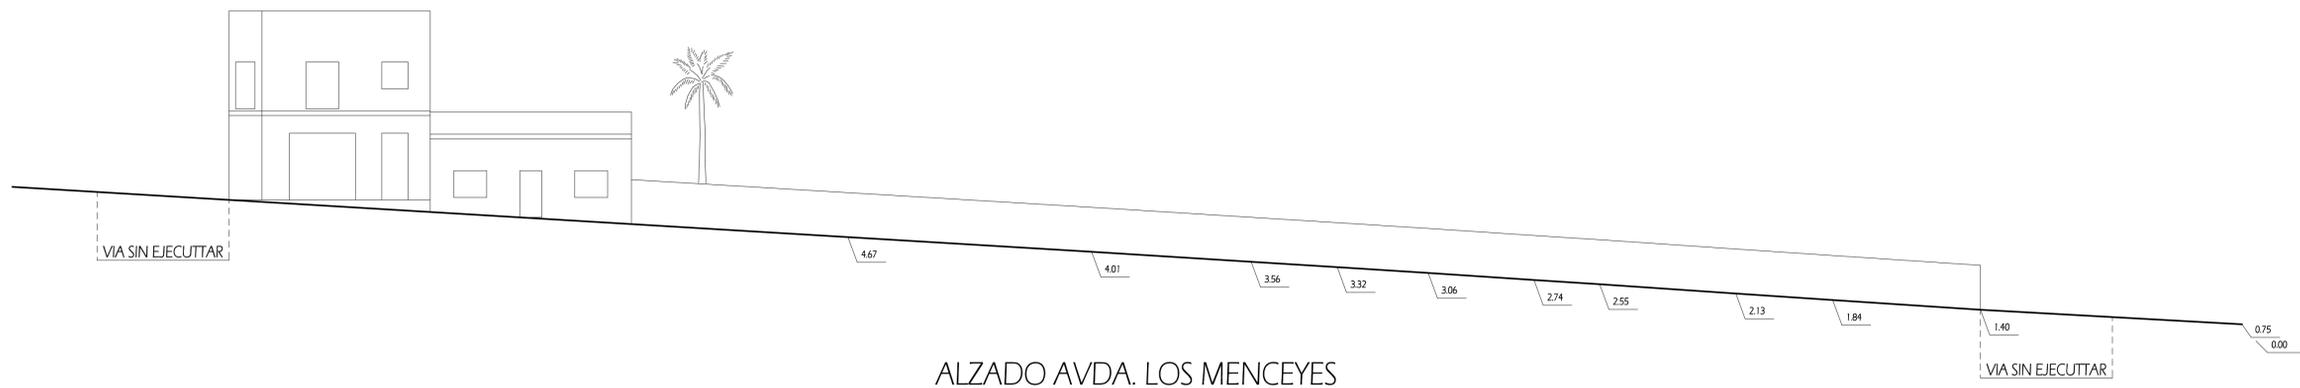

ALZADO AVDA. LOS MENCEYES

Handwritten signatures:
ADH (left) and *DL* (right)

| | | |
|--|--|--|
| ADH | ESTUDIO ADH S.L.P. ARQUITECTURA Y URBANISMO | |
| | Arquitectos: M. ALEXIS HERNÁNDEZ LUIS DAVID HERNÁNDEZ LUIS | |
| Proyecto: ESTUDIO DE DETALLE. | | |
| Propietario: GONGAM S.L.P. | Escala: 1/150 | Anula al |
| Situación: AVDA. LOS MENCEYES 201. LA CUESTA LA LAGUNA. | Ref: | Fecha: |
| Plano: PLANO INFORMATIVO ALZADO EDIFICACIONES EXISTENTES | 1507 | Plano: 1-03 Fecha: NOVIEMBRE 20 |

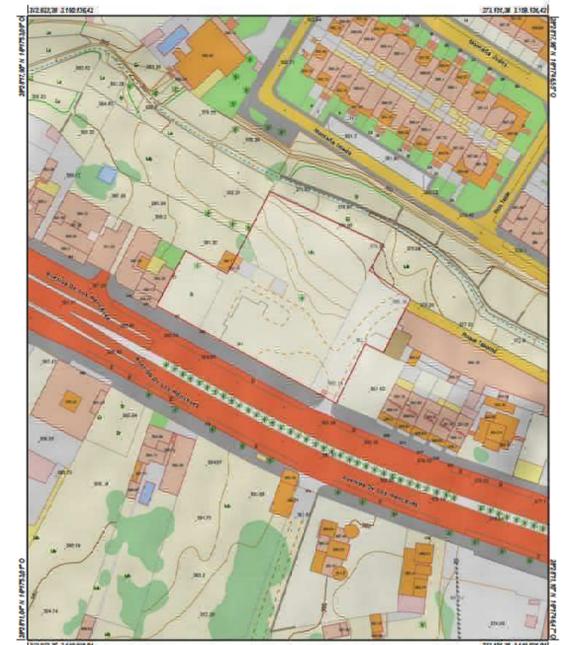


| Infraestructura de Datos Espaciales de Canarias | | | |
|---|---|--|--|
| | Información Técnica Sistema de Referencia: UTM19S Datum: WGS84 Esfera: Geocéntrica Datum: WGS84 Proyección: UTM Fuso: 19 Datum: WGS84 Datum: WGS84 Datum: WGS84 | Mapa Topográfico Integrado Escala gráfica: 1:1.000 | |
| | Fecha y hora de Expedición: 14/09/2014 08:54:14 | | |
| | Fecha y hora de Expedición: 14/09/2014 08:54:14 | | |
| | Fecha y hora de Expedición: 14/09/2014 08:54:14 | | |


Handwritten signatures and initials:
 Dnti
 AL

| | | |
|---|--|--|
| ADH | ESTUDIO ADH S.L.P. ARQUITECTURA Y URBANISMO | |
| | Arquitectos: M. ALEXIS HERNÁNDEZ LUIS DAVID HERNÁNDEZ LUIS | |
| Proyecto: ESTUDIO DE DETALLE. | | |
| Propietario: GONGAM S.L.P. | Escala: 1/250 | Anula al |
| Situación: AVDA. LOS MENCEYES 201. LA CUESTALA LAGUNA | Ref: 1507 | Fecha: |
| Plano: PLANO DE INFORMACIÓN. SITUACIÓN Y TOPOGRÁFICO Y PROPIEDADES DEL ÁMBITO. | Ref: 1507 | Plano: 1-04 Fecha: NOVIEMBRE 20 |

----- ÁMBITO DE ESTUDIO DE DETALLE

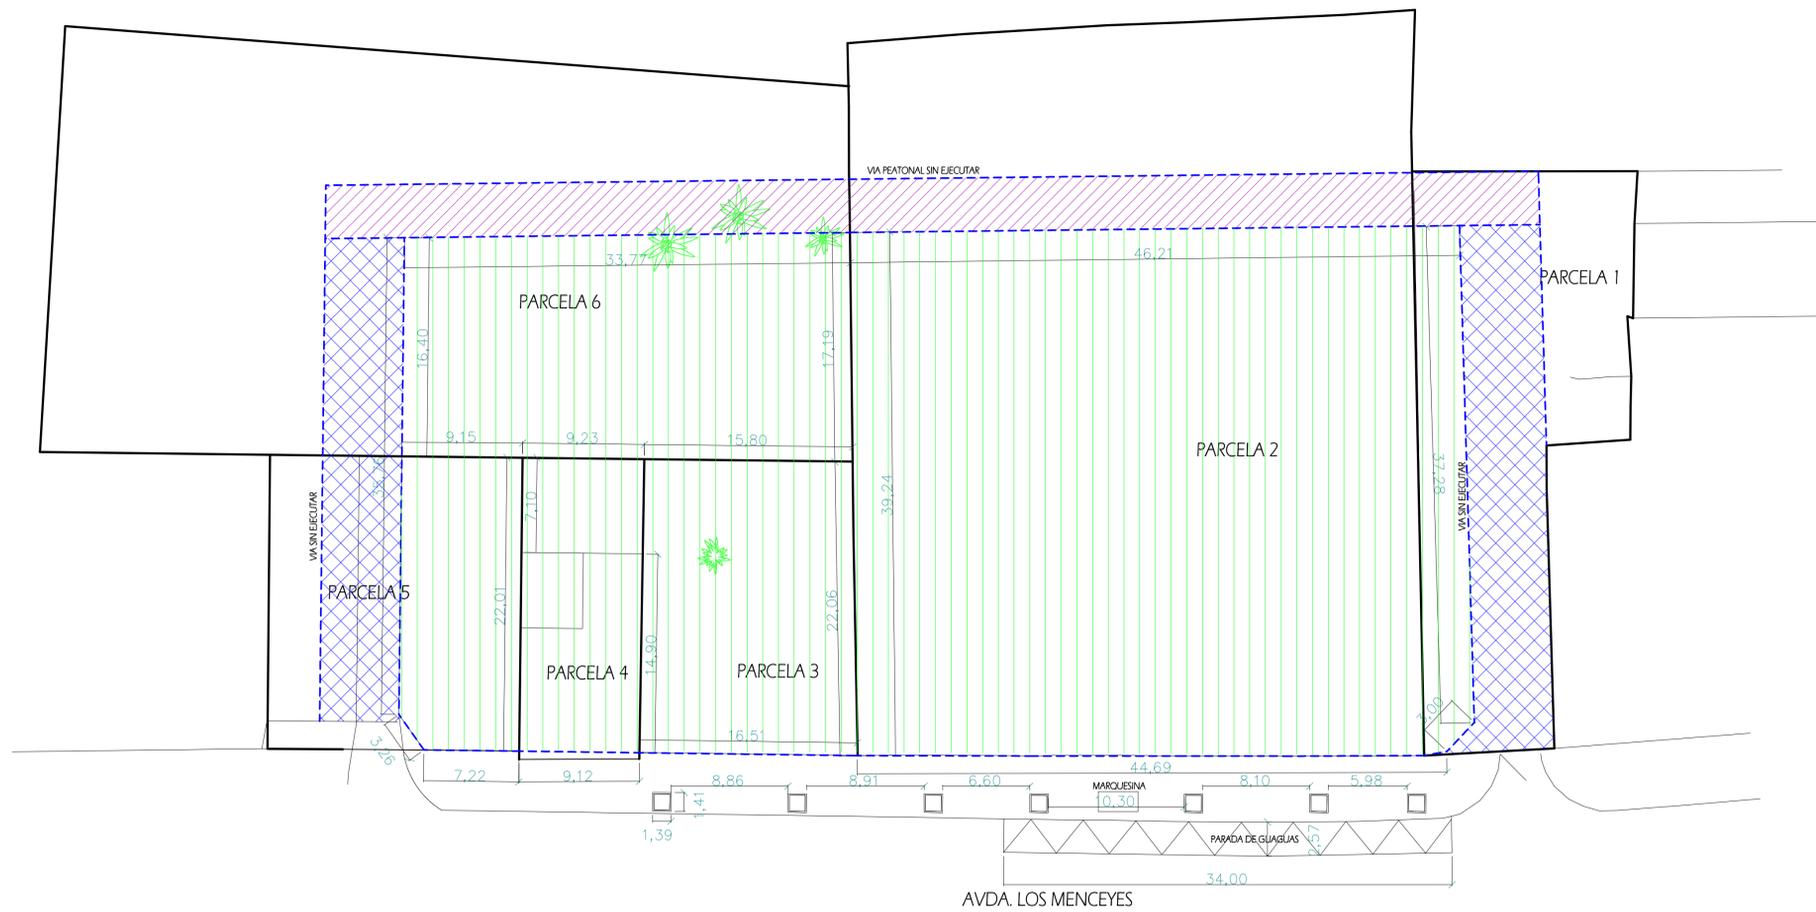

-  VÍA SIN EJECUTAR
-  VÍA PEATONAL SIN EJECUTAR
-  ÁMBITO DE ESTUDIO DE DETALLE

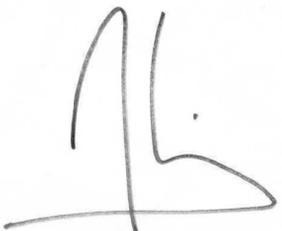Anti 

| | | |
|---|--|---------------------|
| ADH | ESTUDIO ADH S.L.P. ARQUITECTURA Y URBANISMO | |
| | Arquitectos: M. ALEXIS HERNÁNDEZ LUIS DAVID HERNÁNDEZ LUIS | |
| Proyecto: ESTUDIO DE DETALLE. | | |
| Propietario: GONGAM S.L.P. | Escala: 1/250 | Anula al |
| Situación: AVDA. LOS MENCEYES 201. LA CUESTA LA LAGUNA. | Ref: 1507 | Fecha: |
| Plano: PLANO INFORMATIVO ÁMBITO Y AFECCIONES SOBRE CATASTRO | Plano: 1-06 | Fecha: NOVIEMBRE 20 |



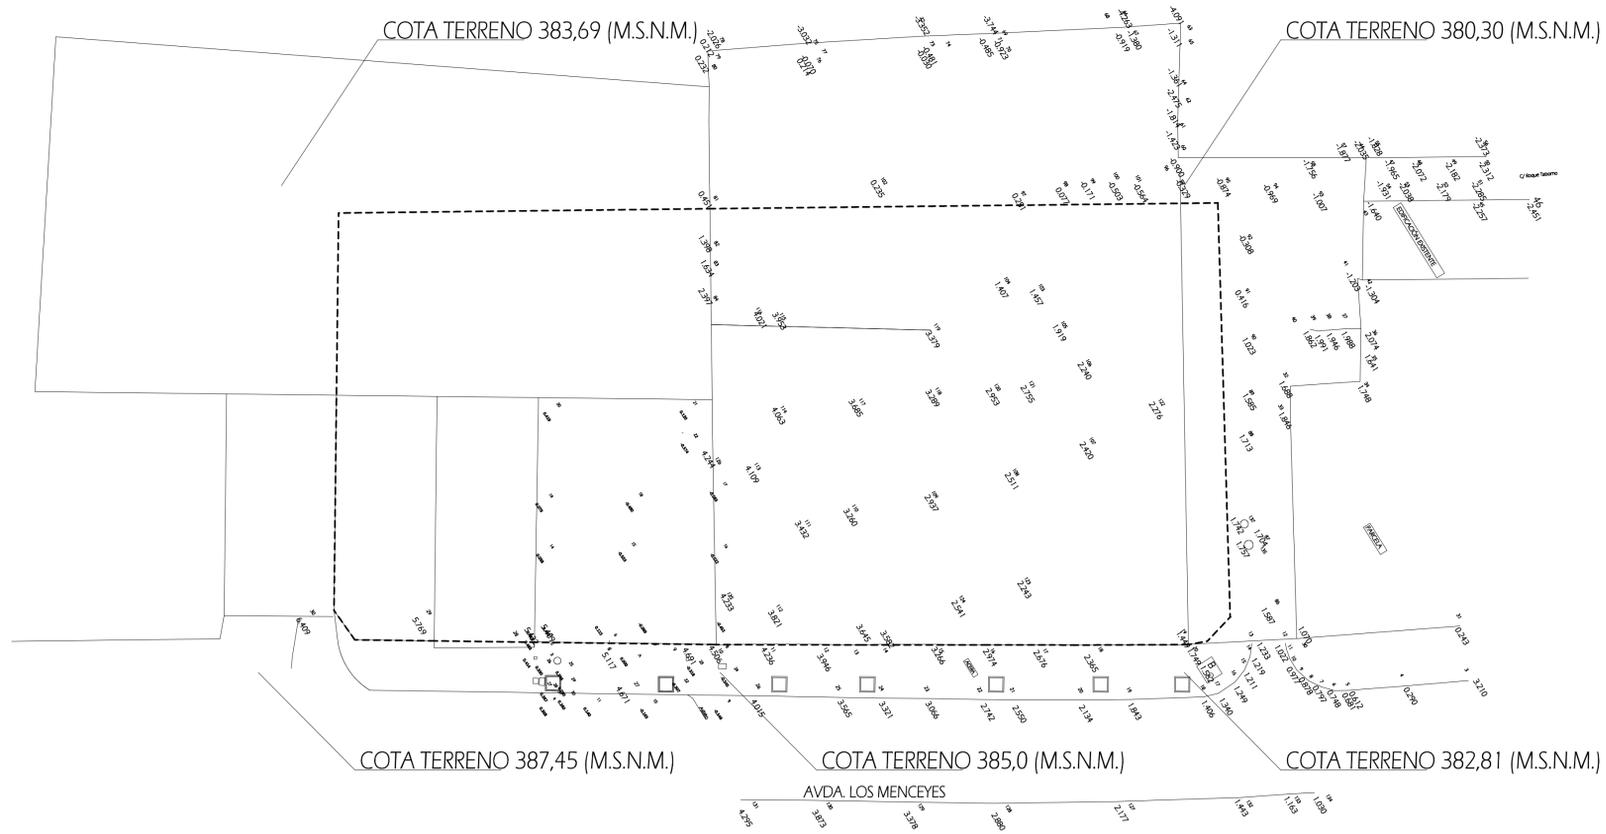



IMAGEN DE LA UBICACIÓN DEL ÁMBITO RESPECTO A LAS SERVIDUMBRES AERONÁUTICAS

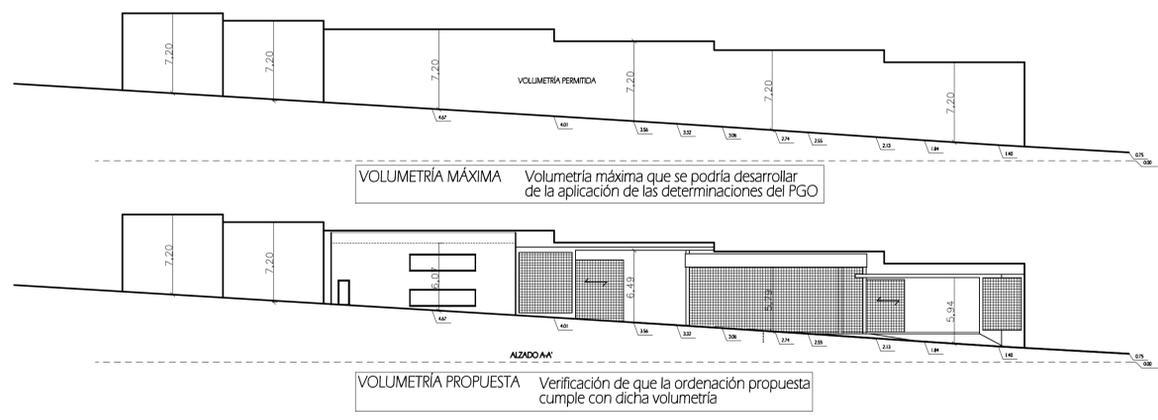


SECCIÓN A

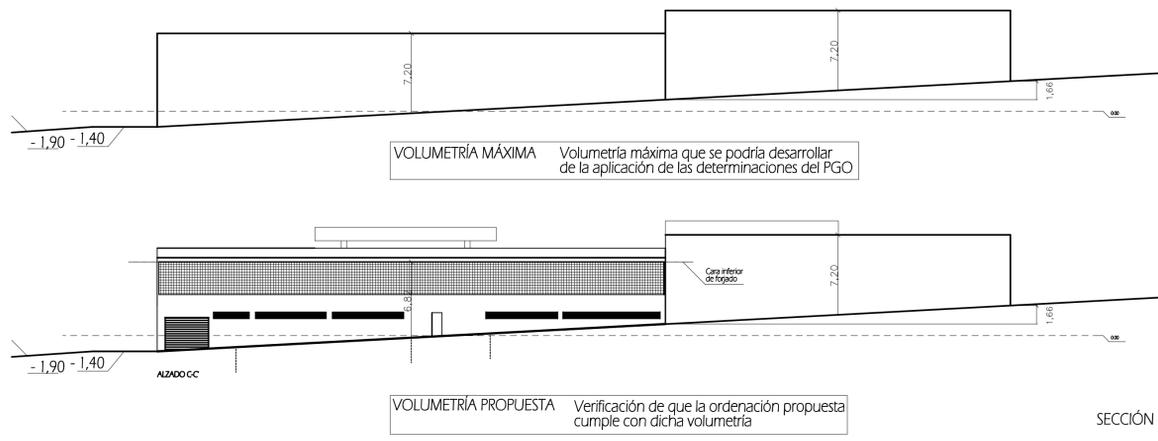

SECCIÓN C

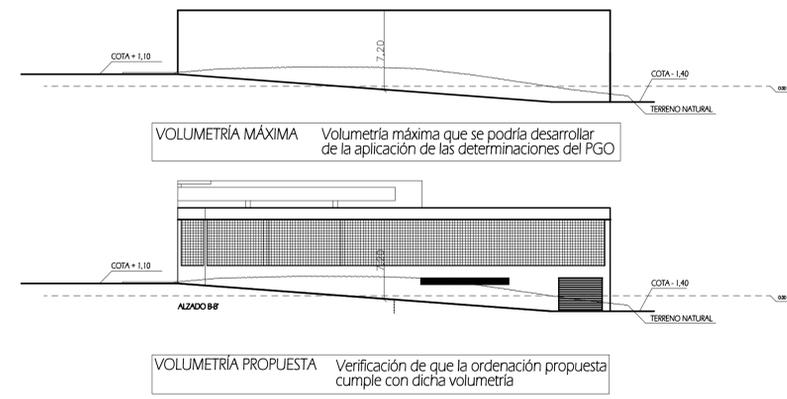


SECCIÓN B

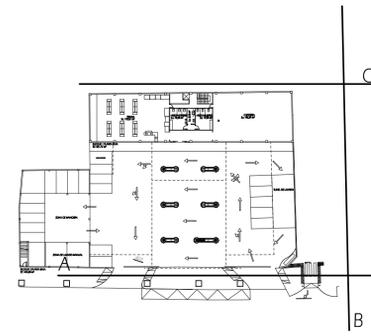

Handwritten signature: Danti


| | | |
|--|--|--|
| ADH | ESTUDIO ADH S.L.P. ARQUITECTURA Y URBANISMO | |
| | Arquitectos: M. ALEXIS HERNÁNDEZ LUIS DAVID HERNÁNDEZ LUIS | |
| Proyecto: ESTUDIO DE DETALLE. | | |
| Propietario: GONGAM S.L.P. | Escala: 1/300 | Anula al |
| Situación: AVDA. LOS MENCEYES 201. LA CUESTA LA LAGUNA. | | Fecha: |
| Plano: SERVIDUMBRE AERONAUTICA. COTAS | Ref: 1507 | Plano: SA 01 Fecha: NOVIEMBRE 20 |

RED DE ABASTECIMIENTO

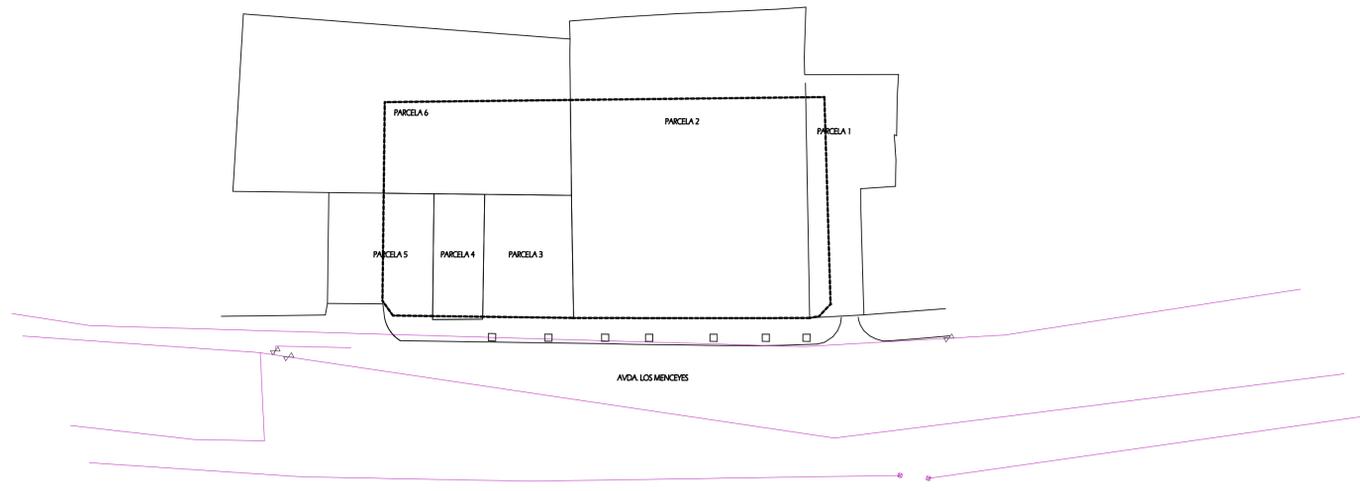


- RED DE ABASTECIMIENTO
- ⊗ LLAVE

RED DE SANEAMIENTO

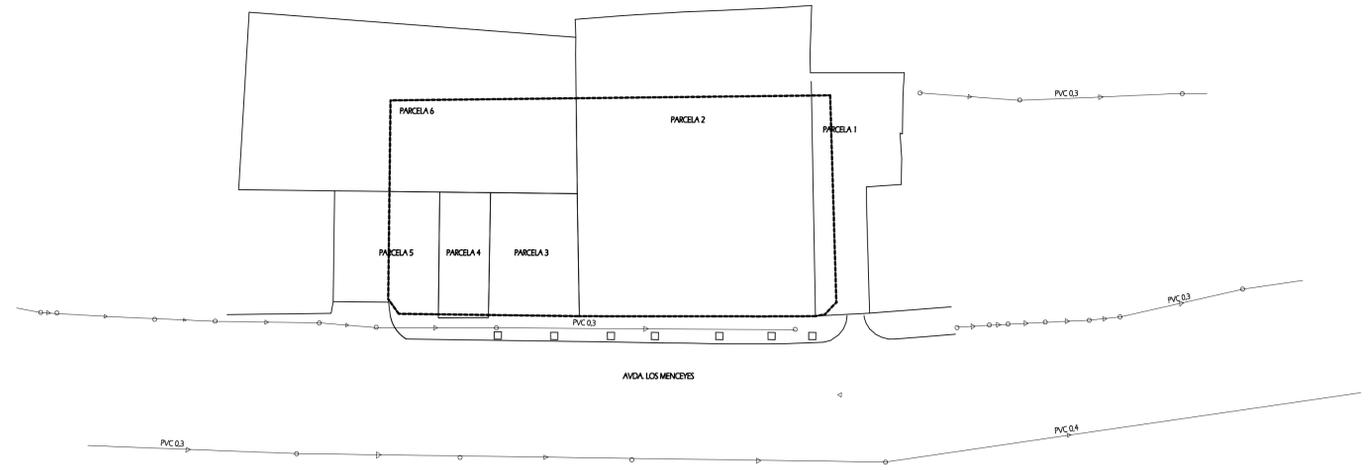


- RED DE SANEAMIENTO
- SENTIDO DE LA RED
- ARQUETA REGISTRO

RED ELÉCTRICA

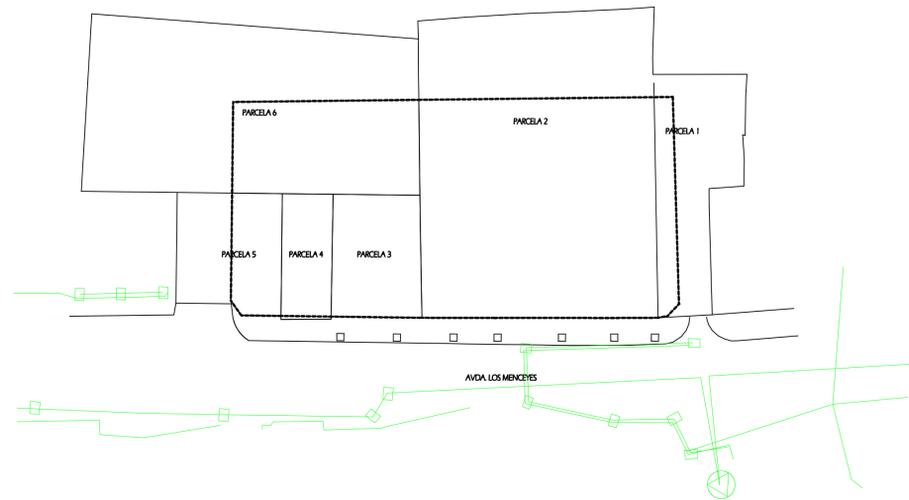

- RED ELÉCTRICA
- ARQUETA REGISTRO

RED TELEFÓNICA

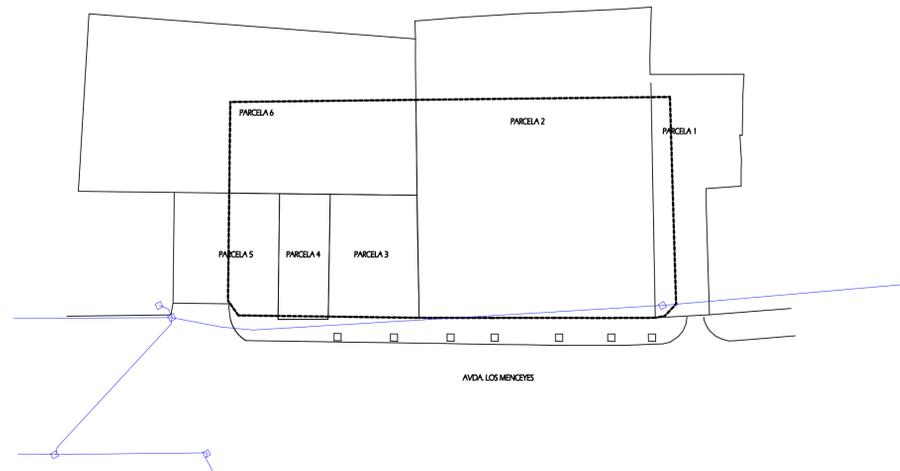

- RED DE TELEFONÍA
- ARQUETA REGISTRO

Handwritten signatures and initials.

| | | |
|--|--|---------------------|
| ADH | ESTUDIO ADH S.L.P. ARQUITECTURA Y URBANISMO | |
| | Arquitectos: M. ALEXIS HERNÁNDEZ LUIS DAVID HERNÁNDEZ LUIS | |
| Proyecto: ESTUDIO DE DETALLE. | | |
| Propietario: GONGAM S.L.P. | Escala: 1/300 | Anula al |
| Situación: AVDA. LOS MENCEYES 201. LA CUESTA LA LAGUNA. | | Fecha: |
| Plano: PLANO DE INFORMACIÓN SERVICIOS EXISTENTES. | Ref: 1507 | Plano: SE 01 |
| | | Fecha: NOVIEMBRE 20 |