



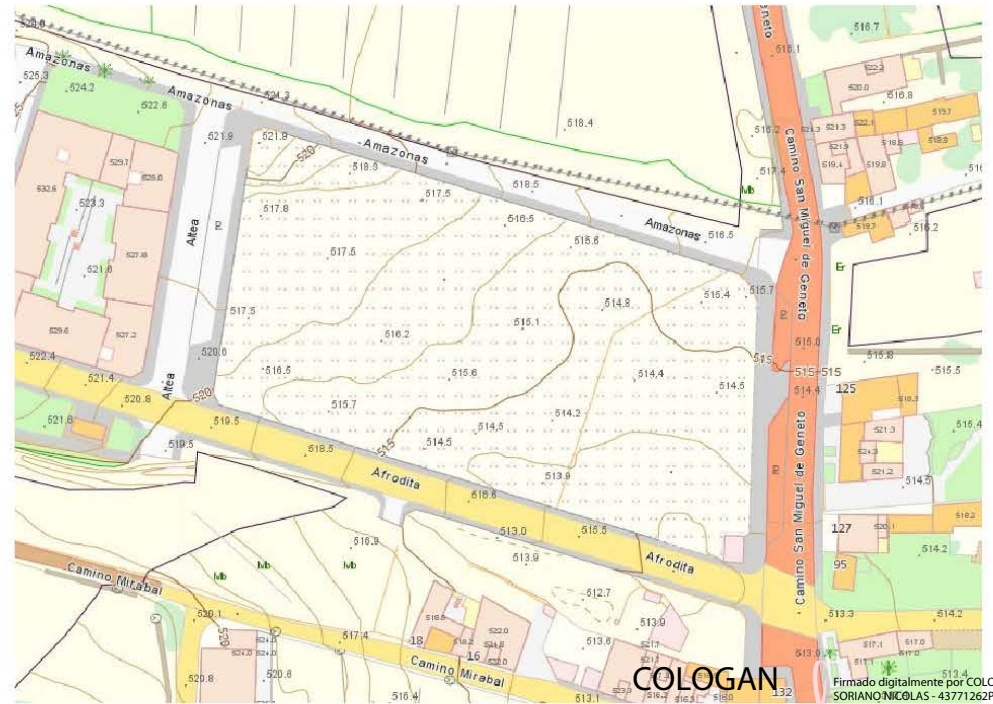

**COLOGAN SORIANO**  
**NICOLAS - 43771262P**

Firmado digitalmente por COLOGAN SORIANO NICOLAS - 43771262P  
Nombre de reconocimiento (DN): cn=ES, serialNumber=IDCES-43771262P, givenName=NICOLAS, sn=COLOGAN SORIANO, cn=COLOGAN SORIANO NICOLAS - 43771262P  
Fecha: 2022.04.28 21:19:08 +01'00'

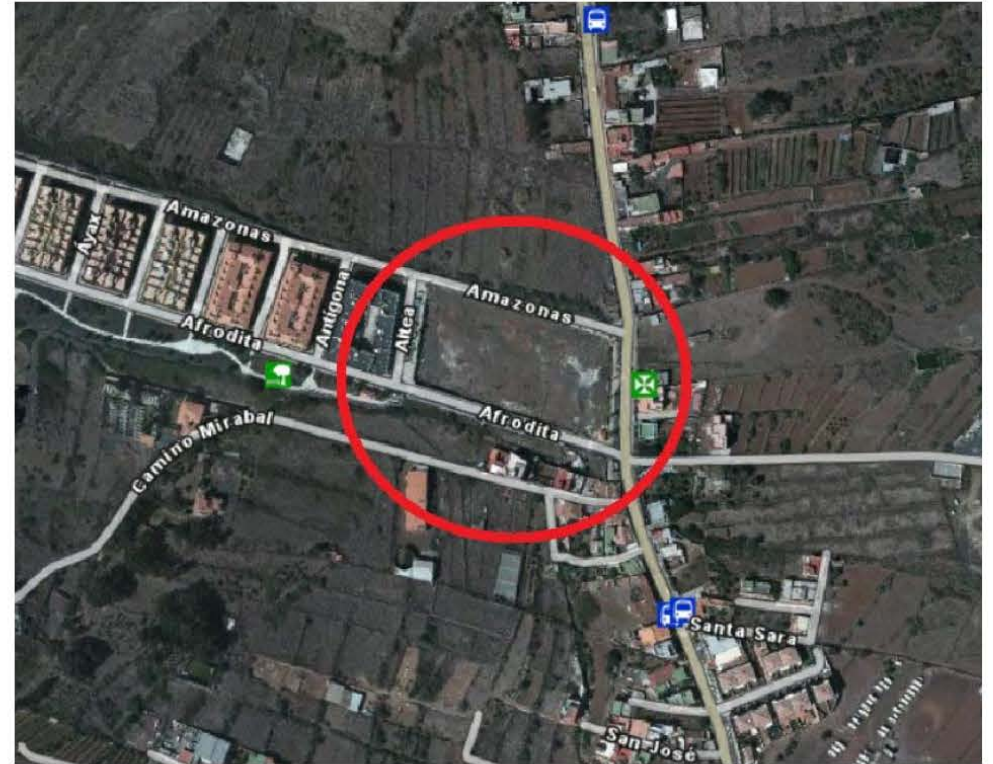

**ESTUDIO DE DETALLE MANZANA DE EQUIPAMIENTO GENETO 10 (11-MODIF. ABRIL 2022)**  
Plan Parcial Geneto 10- C/ta. Gral. Tte. 263 de San Miguel de Geneto esq./C/ Afrodita

**ARQUITECTOS:**  
MARC BROMMER  
Av/Generalísimo 25, Local 107/1, Puerto de la Cruz, 38400, Tlf:922.386.949  
**NICOLAS COLOGAN SORIANO**  
C/Emilio Calzadilla 1, 4ºD, Santa Cruz de Tenerife, 38002, Tlfno. 922.279.720

**ENCARGA:**  
**PROMOTORA ACEGO S.A.**

**Plano:**  
**PLANO DE EMPLAZAMIENTO**

**Escala:** 1/3000  
**Fecha:** ABRIL 2022


**I-0**

**Firmado por:** NICOLAS COLOGAN SORIANO - Firma Externa  
PEDRO LASSO NAVARRO - 43819699F - Firma Externa

Nº expediente administrativo: 2014-006181 Código Seguro de Verificación (CSV): DD71F99F961A6450B2BC04FBDF13200E  
Comprobación CSV: <https://sede.urbanismolaguna.es/publico/documento/DD71F99F961A6450B2BC04FBDF13200E>

Fecha: 28-04-2022 21:19:08  
Fecha: 20-02-2023 12:47:05



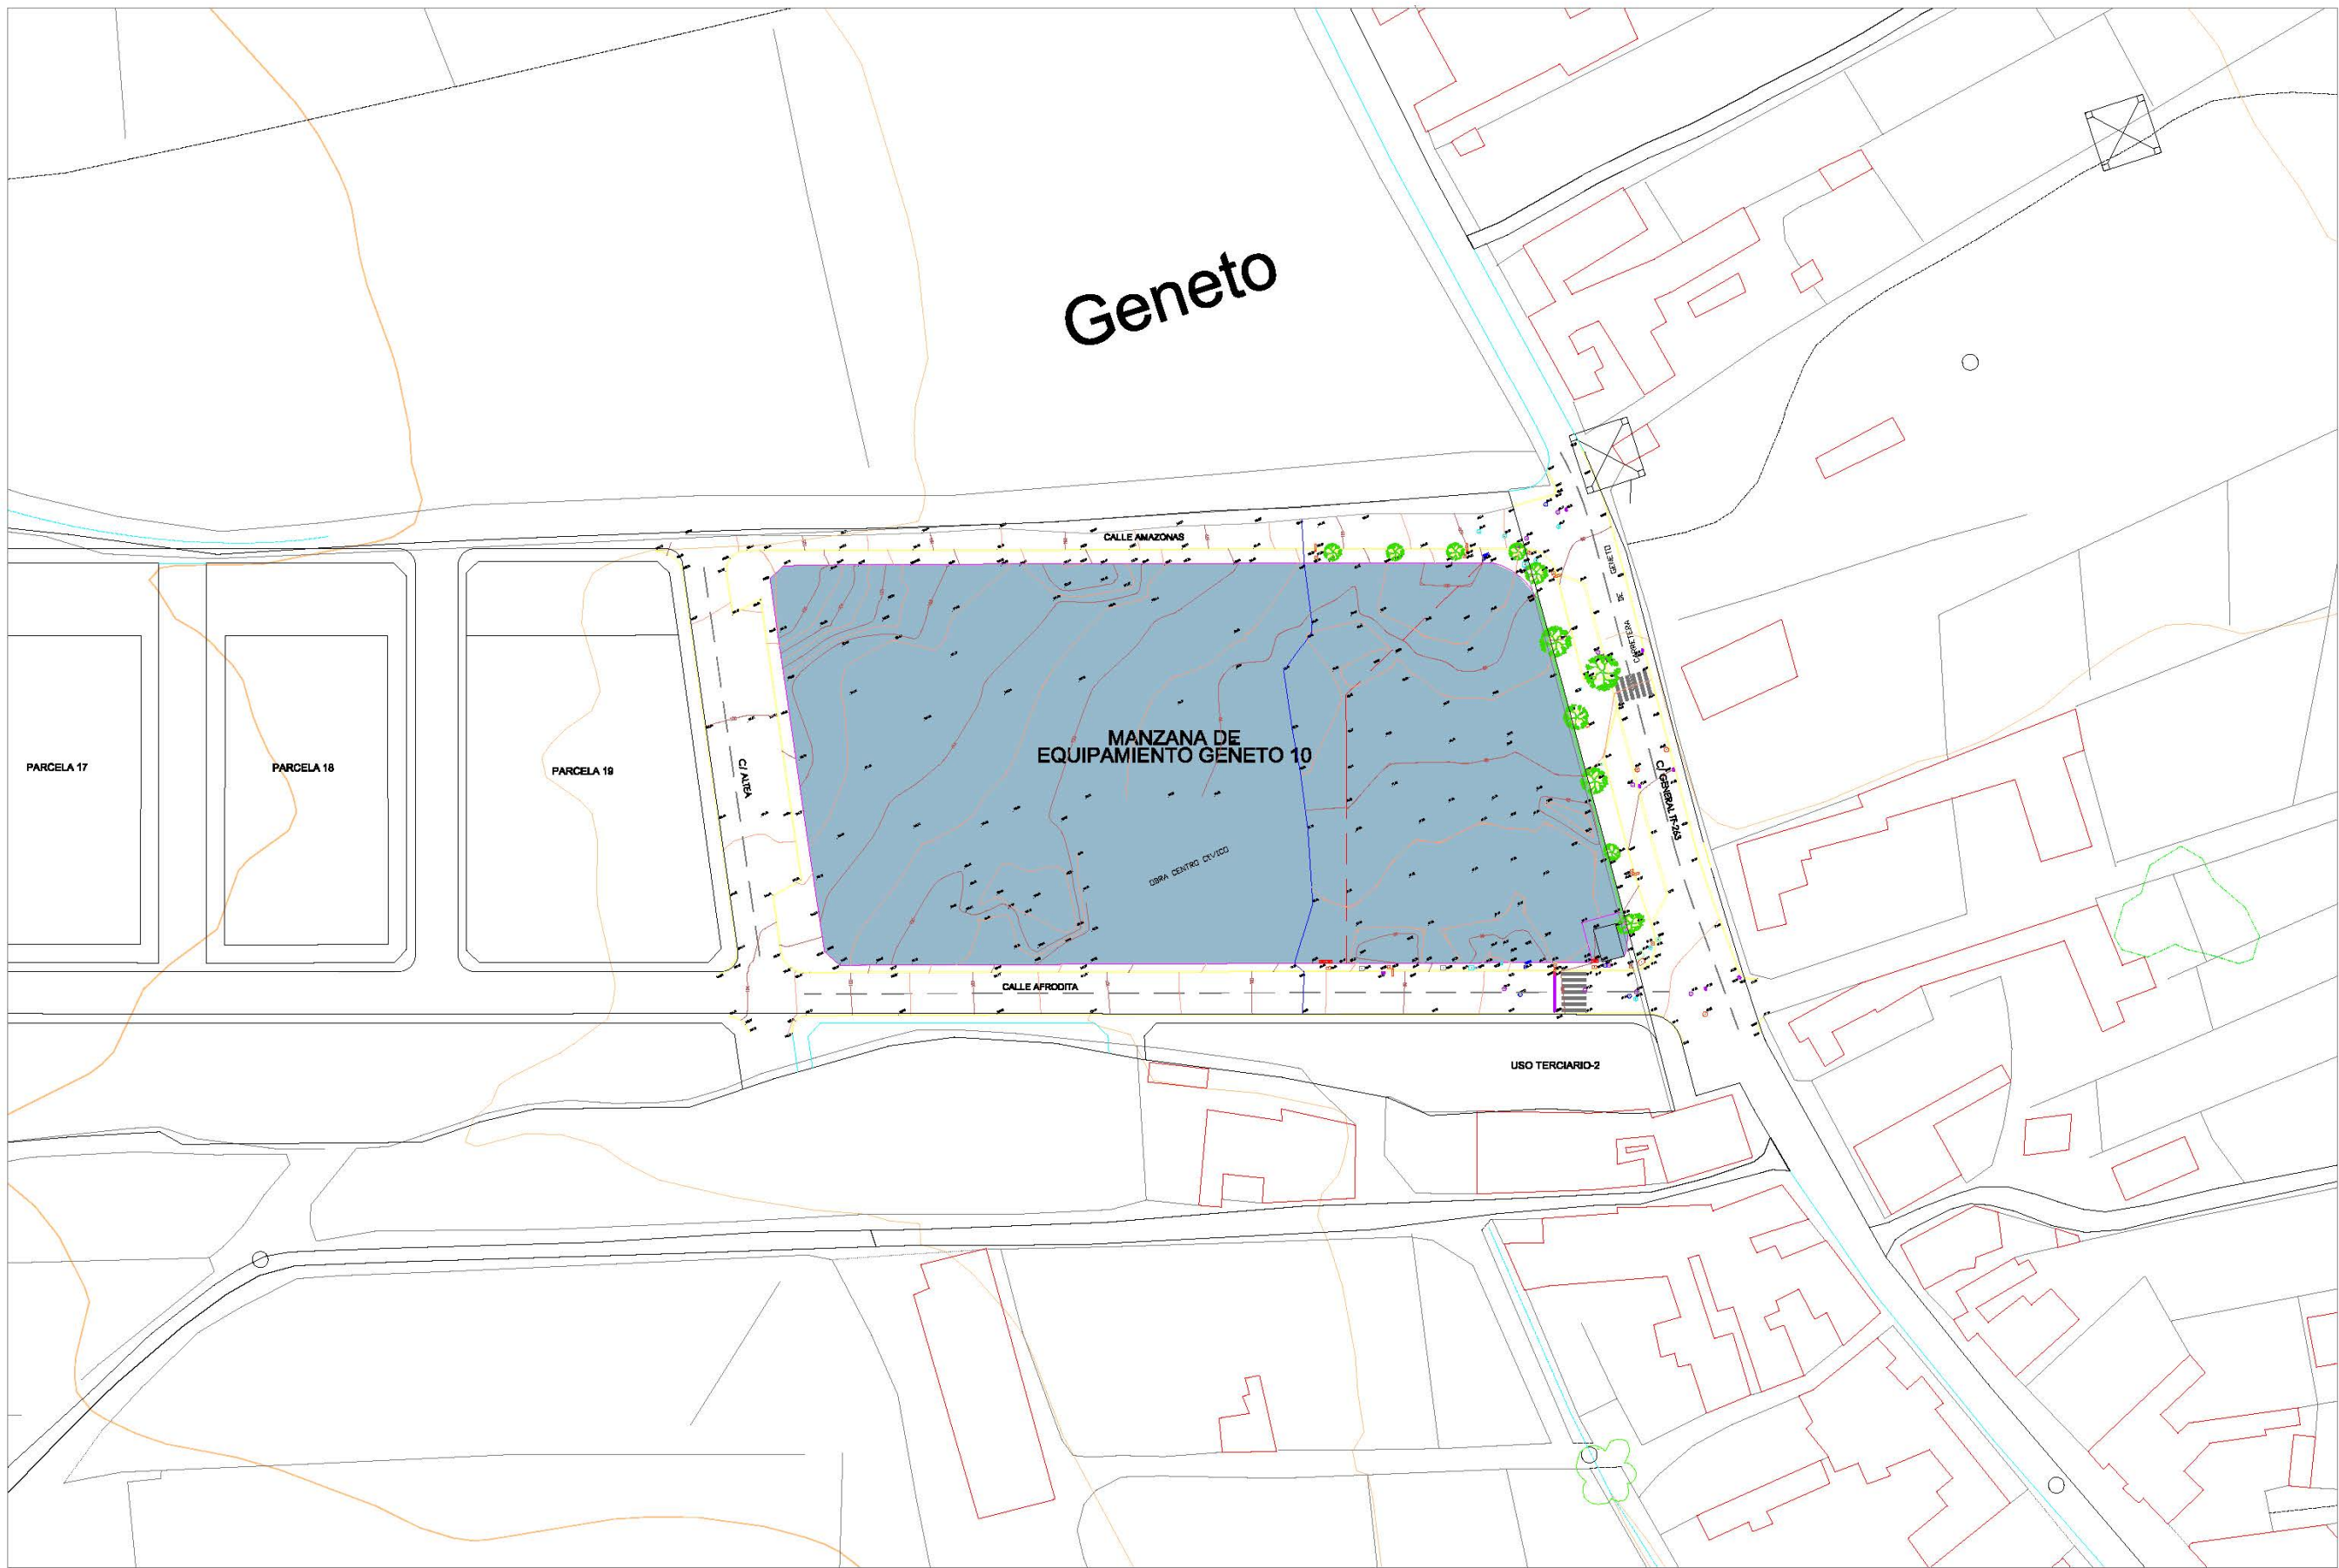

**ZOOM**  
arquitectos S.L.

**ESTUDIO DE DETALLE MANZANA DE EQUIPAMIENTO GENETO 10 (11-MODIF. ABRIL 2022)**

Plan Parcial Geneto 10- Cria. Gral. Tte. 263 de San Miguel de Geneto esq.C/ Afrodita

ARQUITECTOS:  
MARC BROMMER  
Av/Generalísimo 25. Local 10/H. Puerto de la Cruz, 38400. Tfno:922.386.949  
NICOLAS COLOGAN SORIANO  
C/Emile Calzadilla 1.4ºD. Santa Cruz de Tenerife. 38002.Tfno. 922.279.720

ENCARGA:  
PROMOTORA ACEGO S.A.

Plano:  
PLANO DE SITUACION

Escala: Fecha:  
1/1000 ABRIL 2022

**I-1**

Firmado por: NICOLAS COLOGAN SORIANO - Firma Externa  
PEDRO LASSO NAVARRO - 43819699F - Firma Externa

Fecha: 28-04-2022 21:19:08  
Fecha: 20-02-2023 12:47:05


Nº expediente administrativo: 2014-006181 Código Seguro de Verificación (CSV): DD71F99F961A6450B2BC04FBDF13200E  
Comprobación CSV: <https://sede.urbanismolaguna.es/publico/documento/DD71F99F961A6450B2BC04FBDF13200E>

Fecha de sellado electrónico: 20-02-2023 14:08:25

- 2/15 -

Fecha de emisión de esta copia: 08-03-2023 13:15:25



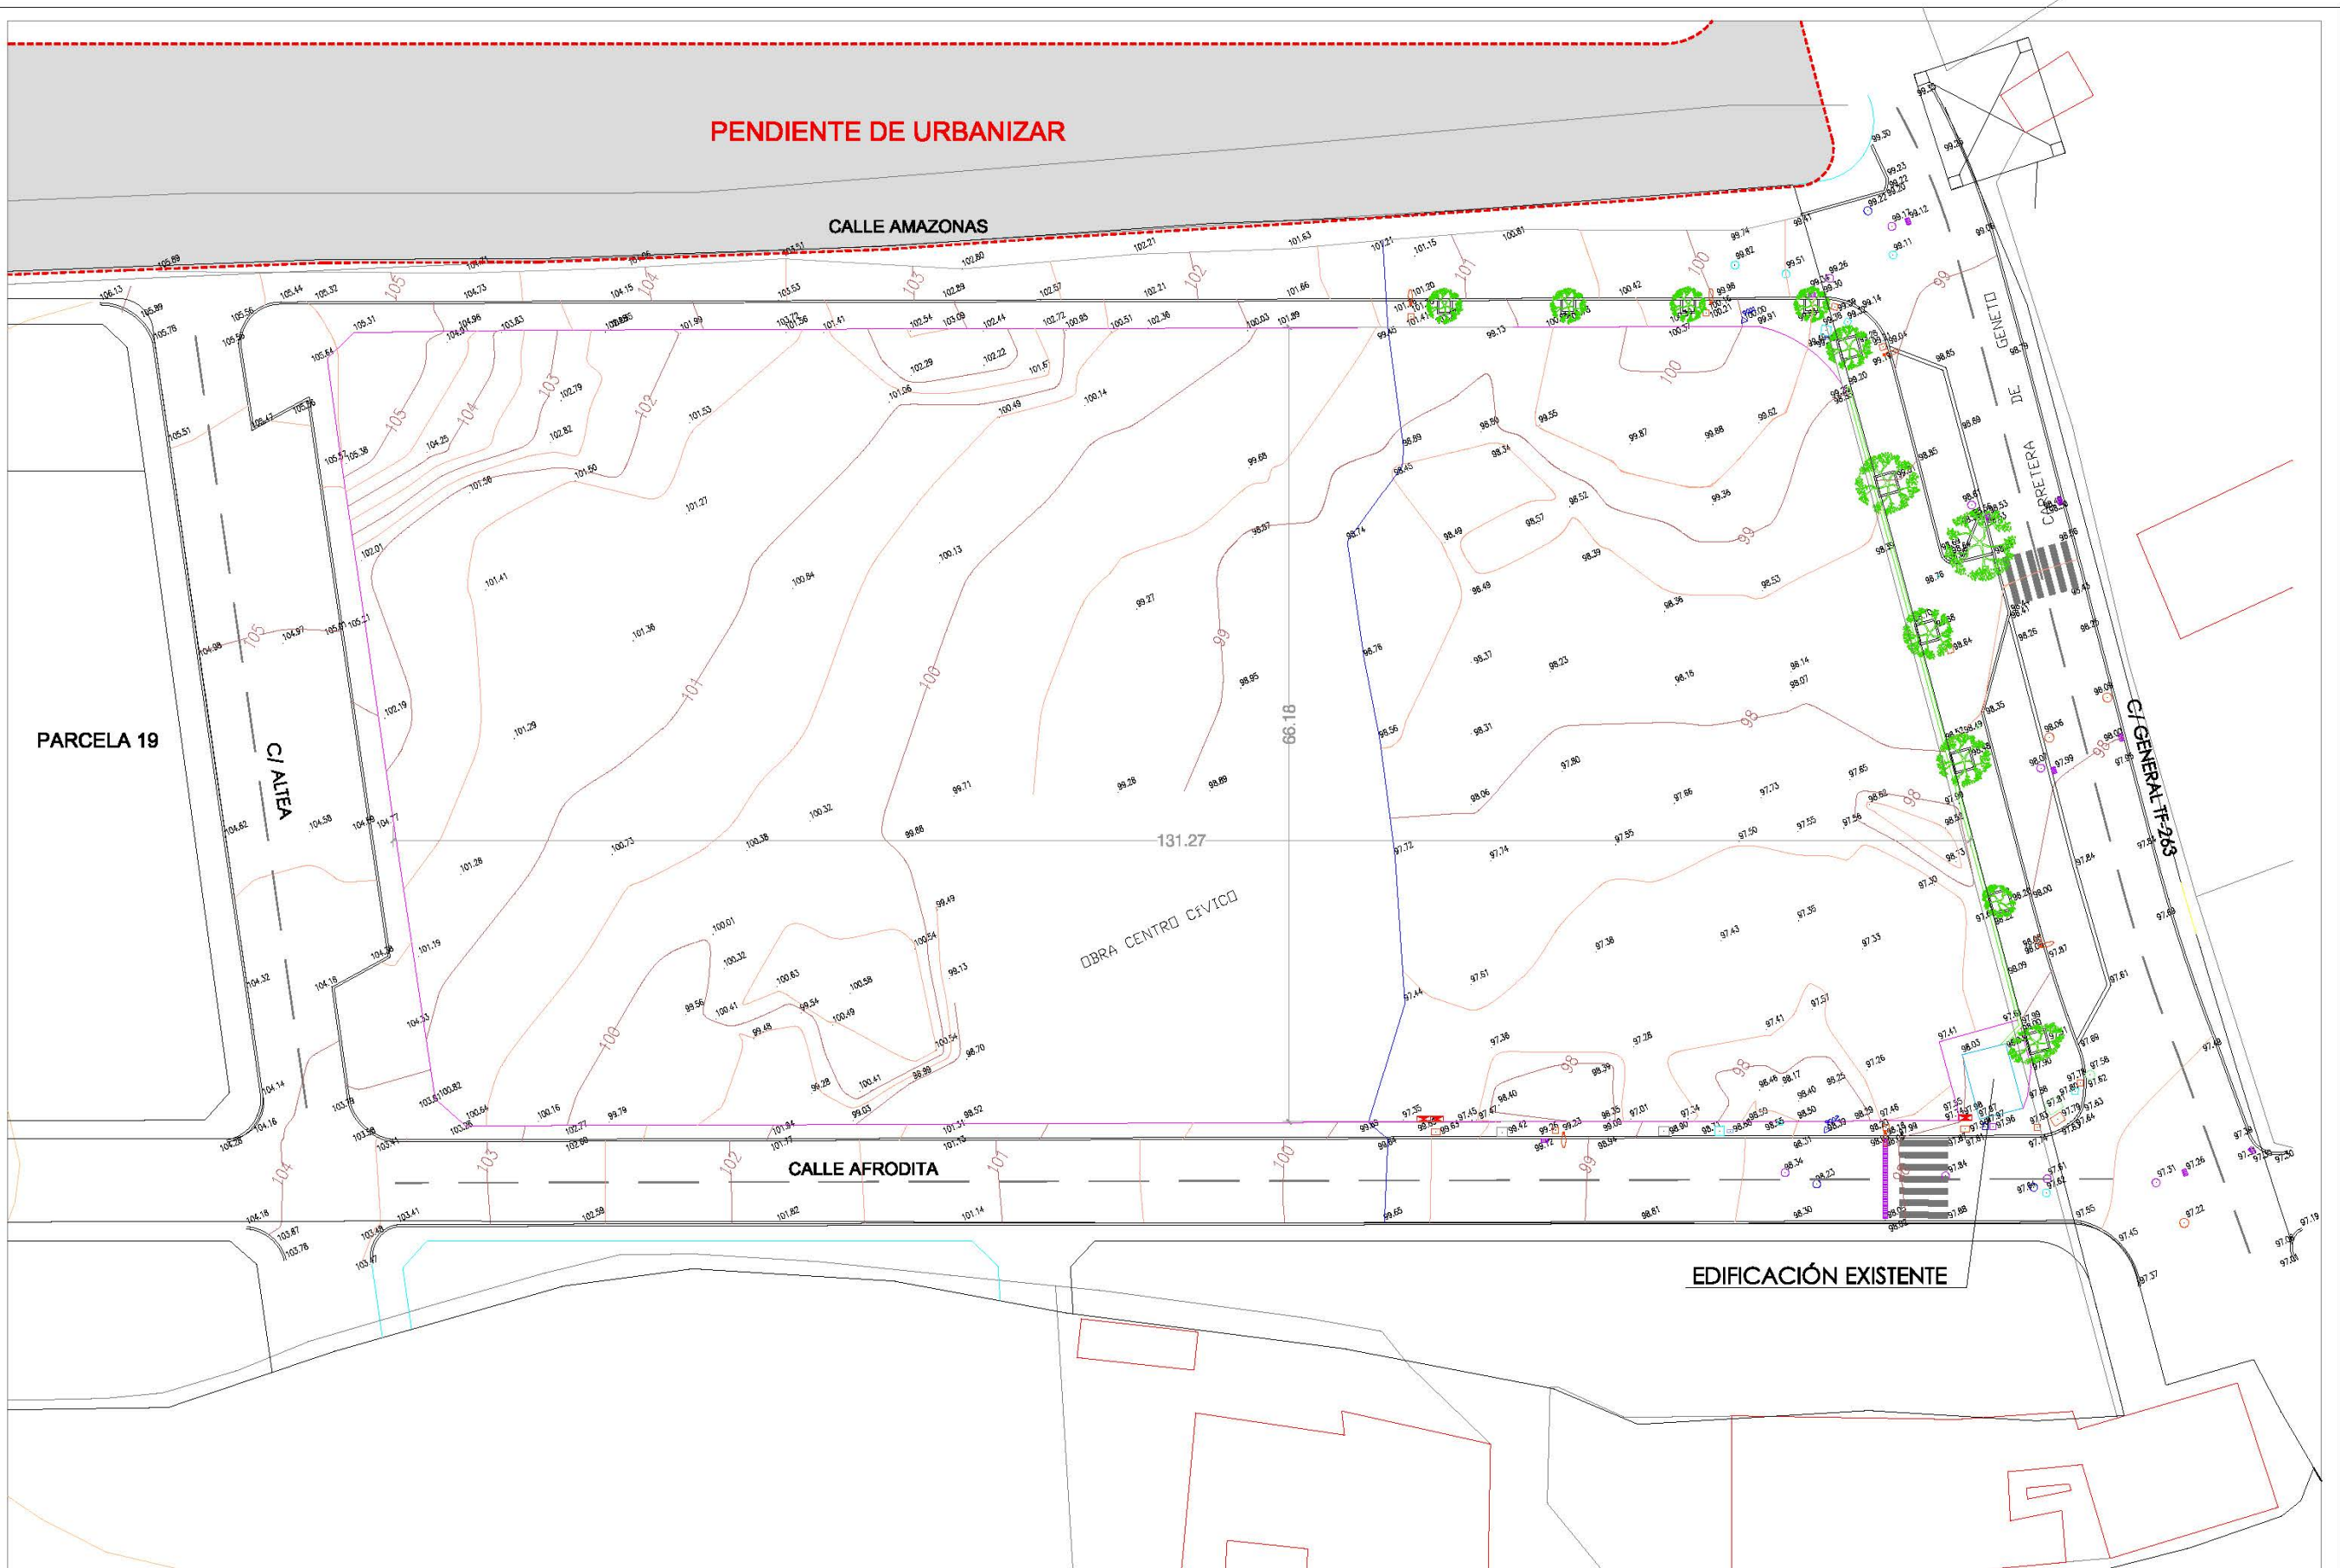

**zoom**  
arquitectos S.L.

**ESTUDIO DE DETALLE MANZANA DE  
EQUIPAMIENTO GENETO 10 (11-MODIF. ABRIL 2022)**

Plan Parcial Geneto 10- C/ta. Gral. Tfe. 263 de San Miguel de Geneto esq./ Afroditia

ARQUITECTOS:  
MARC BROMMER  
Av/Generalísimo 25, Local 10/H, Puerto de la Cruz, 38400, Tfn: 922.386.949  
NICOLAS COLOGAN SORIANO  
C/Emilio Castañeda 1, 4ºD, Santa Cruz de Tenerife, 38002, Tfn: 922.379.720

ENCARGA:  
**PROMOTORA ACEGO S.A.**

Plano:  
**PLANO TOPOGRAFICO  
URBANIZACION ACTUAL**

Escala: Fecha:  
**1/500 ABRIL 2022**

**I-2**

Firmado por: NICOLAS COLOGAN SORIANO - Firma Externa  
PEDRO LASSO NAVARRO - 43819699F - Firma Externa


Nº expediente administrativo: 2014-006181 Código Seguro de Verificación (CSV): DD71F99F961A6450B2BC04FBDF13200E  
Comprobación CSV: <https://sede.urbanismolaguna.es/publico/documento/DD71F99F961A6450B2BC04FBDF13200E>

Fecha de sellado electrónico: 20-02-2023 14:08:25

- 3/15 -

Fecha de emisión de esta copia: 08-03-2023 13:15:25



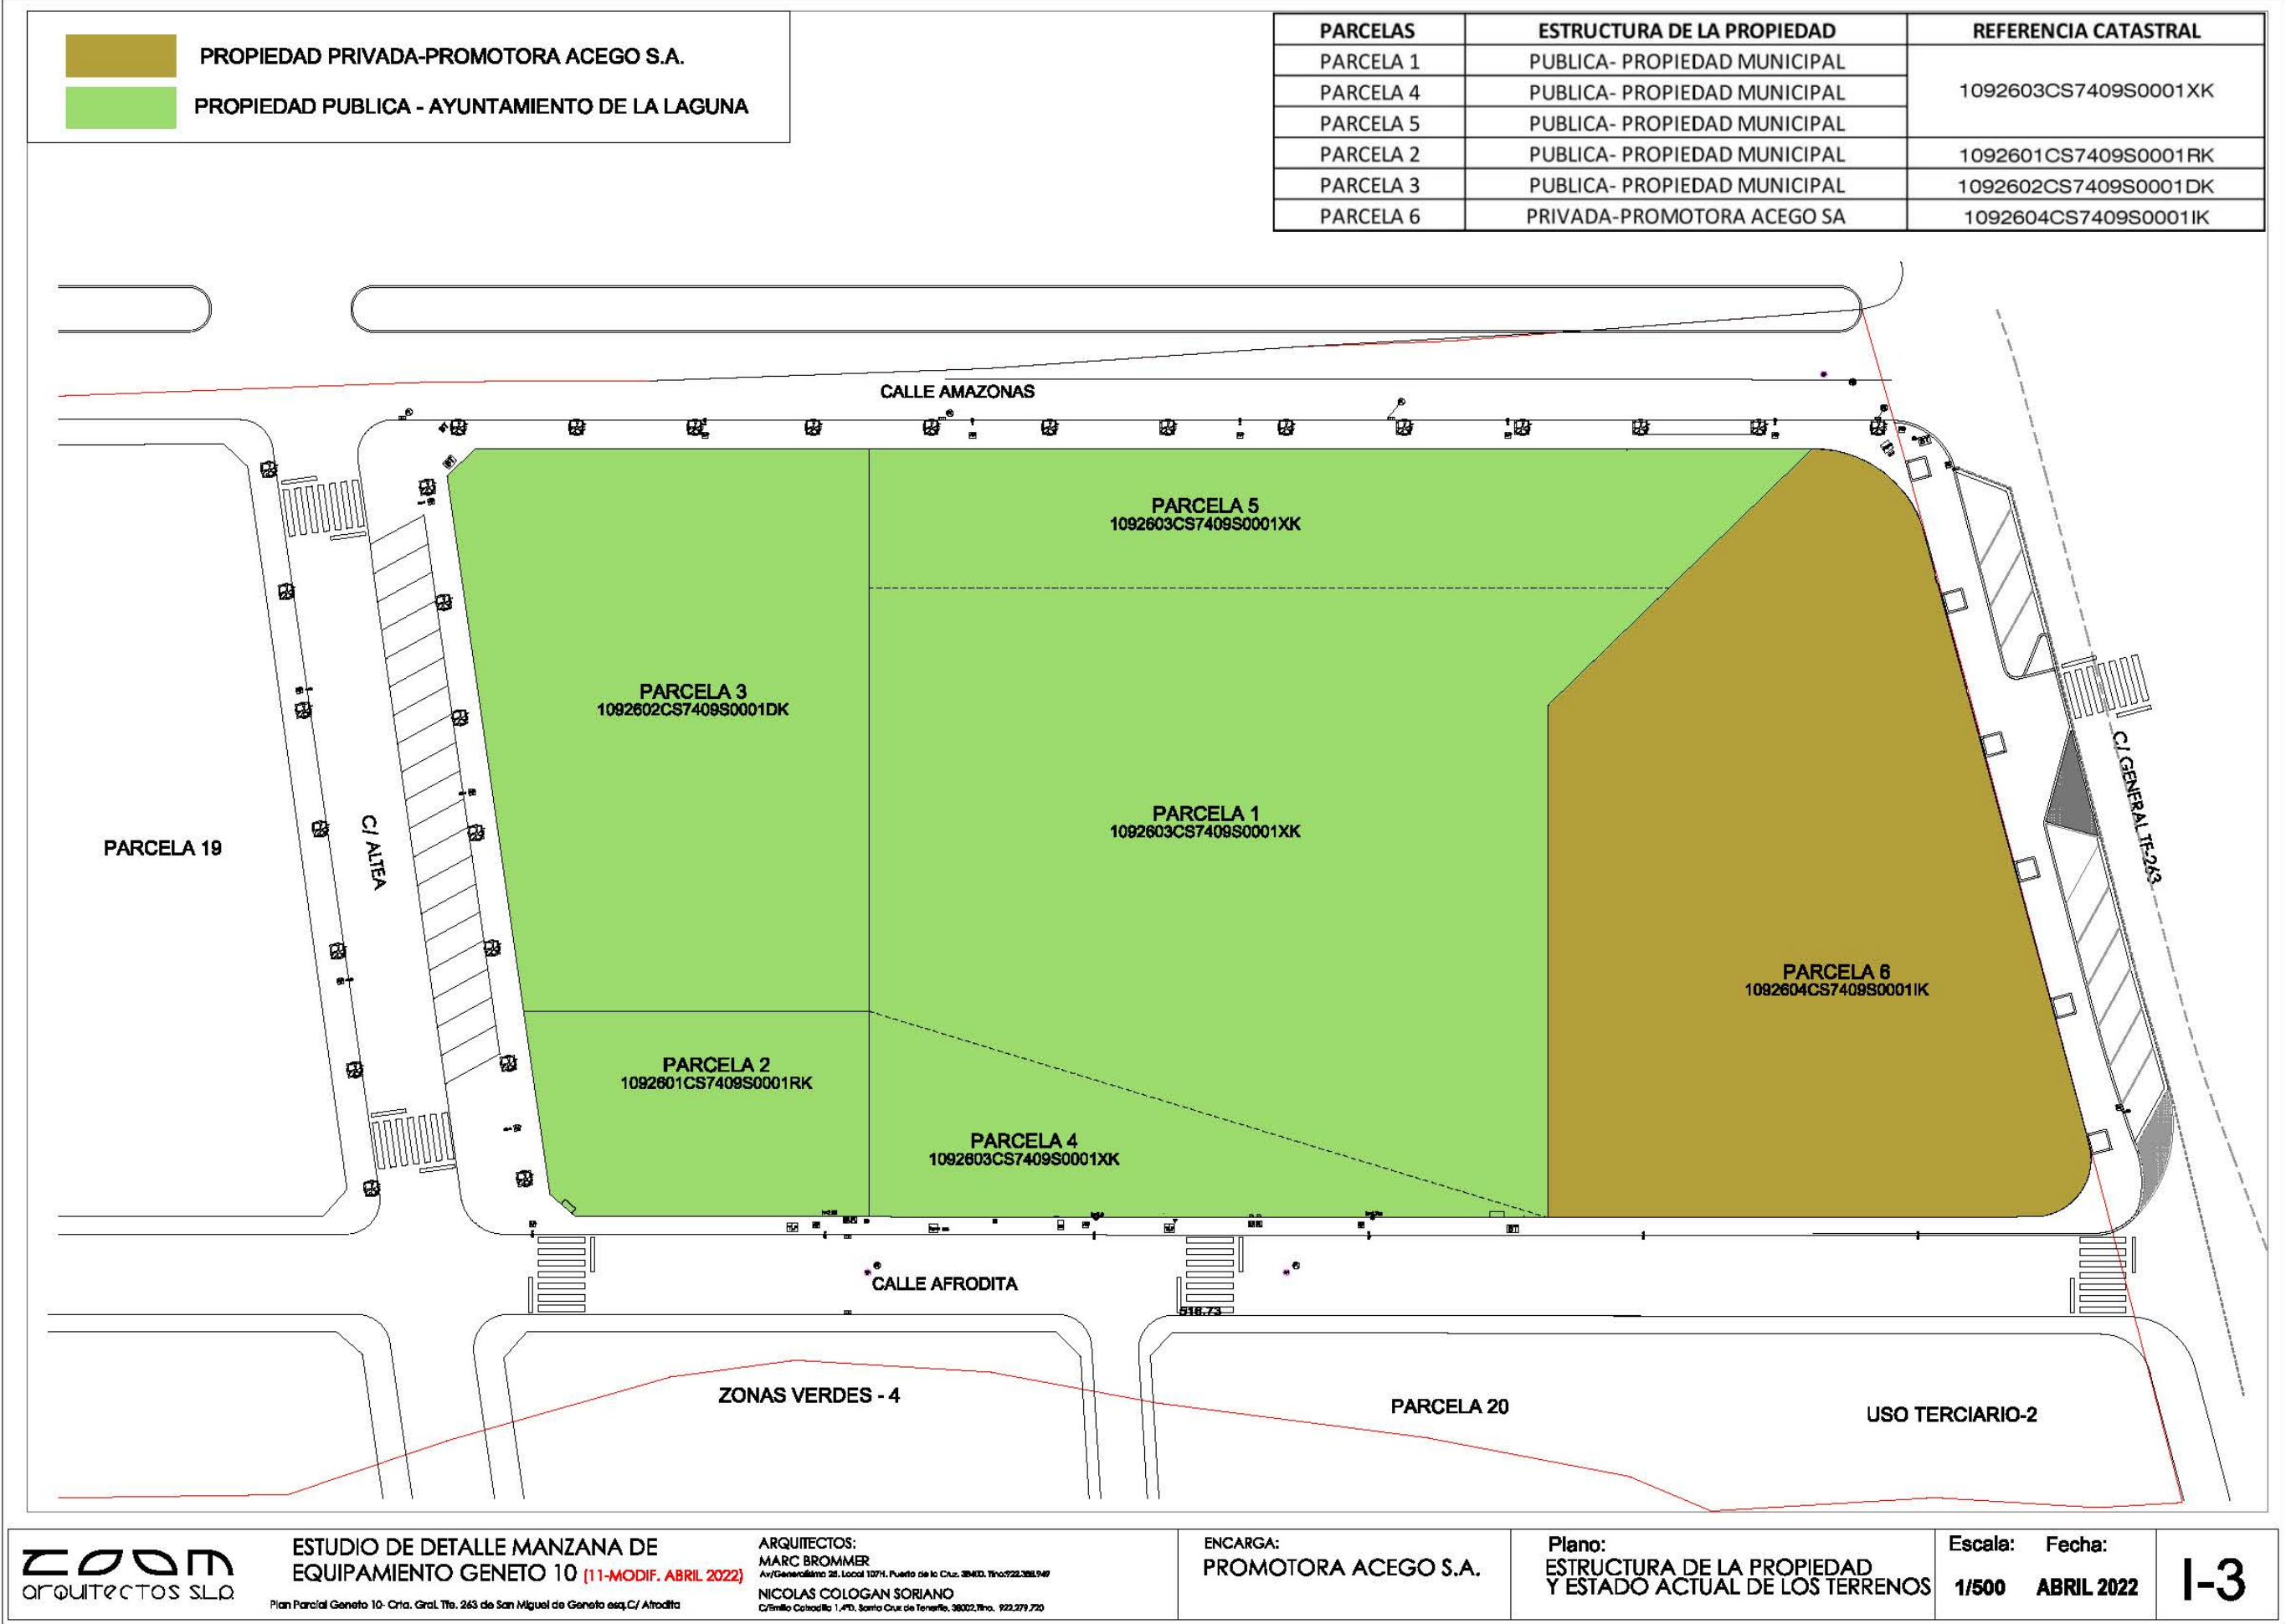

**zoom**  
arquitectos SLA

**ESTUDIO DE DETALLE MANZANA DE EQUIPAMIENTO GENETO 10** (11-MODIF. ABRIL 2022)  
Plan Parcial Geneto 10- C/ta. Gral. Tte. 263 de San Miguel de Geneto esq. C/ Afrodita


ARQUITECTOS:  
MARC BROMMER  
Av/Generalísimo 35. Local 10711. Puerto de la Cruz. 38403. Tfn: 922.398.749  
NICOLAS COLOGAN SORIANO  
C/rimbo Coladillo 1, 4ºD. Santa Cruz de Tenerife. 38002. Tfn. 922.279.720

ENCARGA:  
PROMOTORA ACEGO S.A.

Plano:  
ESTRUCTURA DE LA PROPIEDAD Y ESTADO ACTUAL DE LOS TERRENOS

Escala: Fecha:  
1/500 ABRIL 2022

I-3

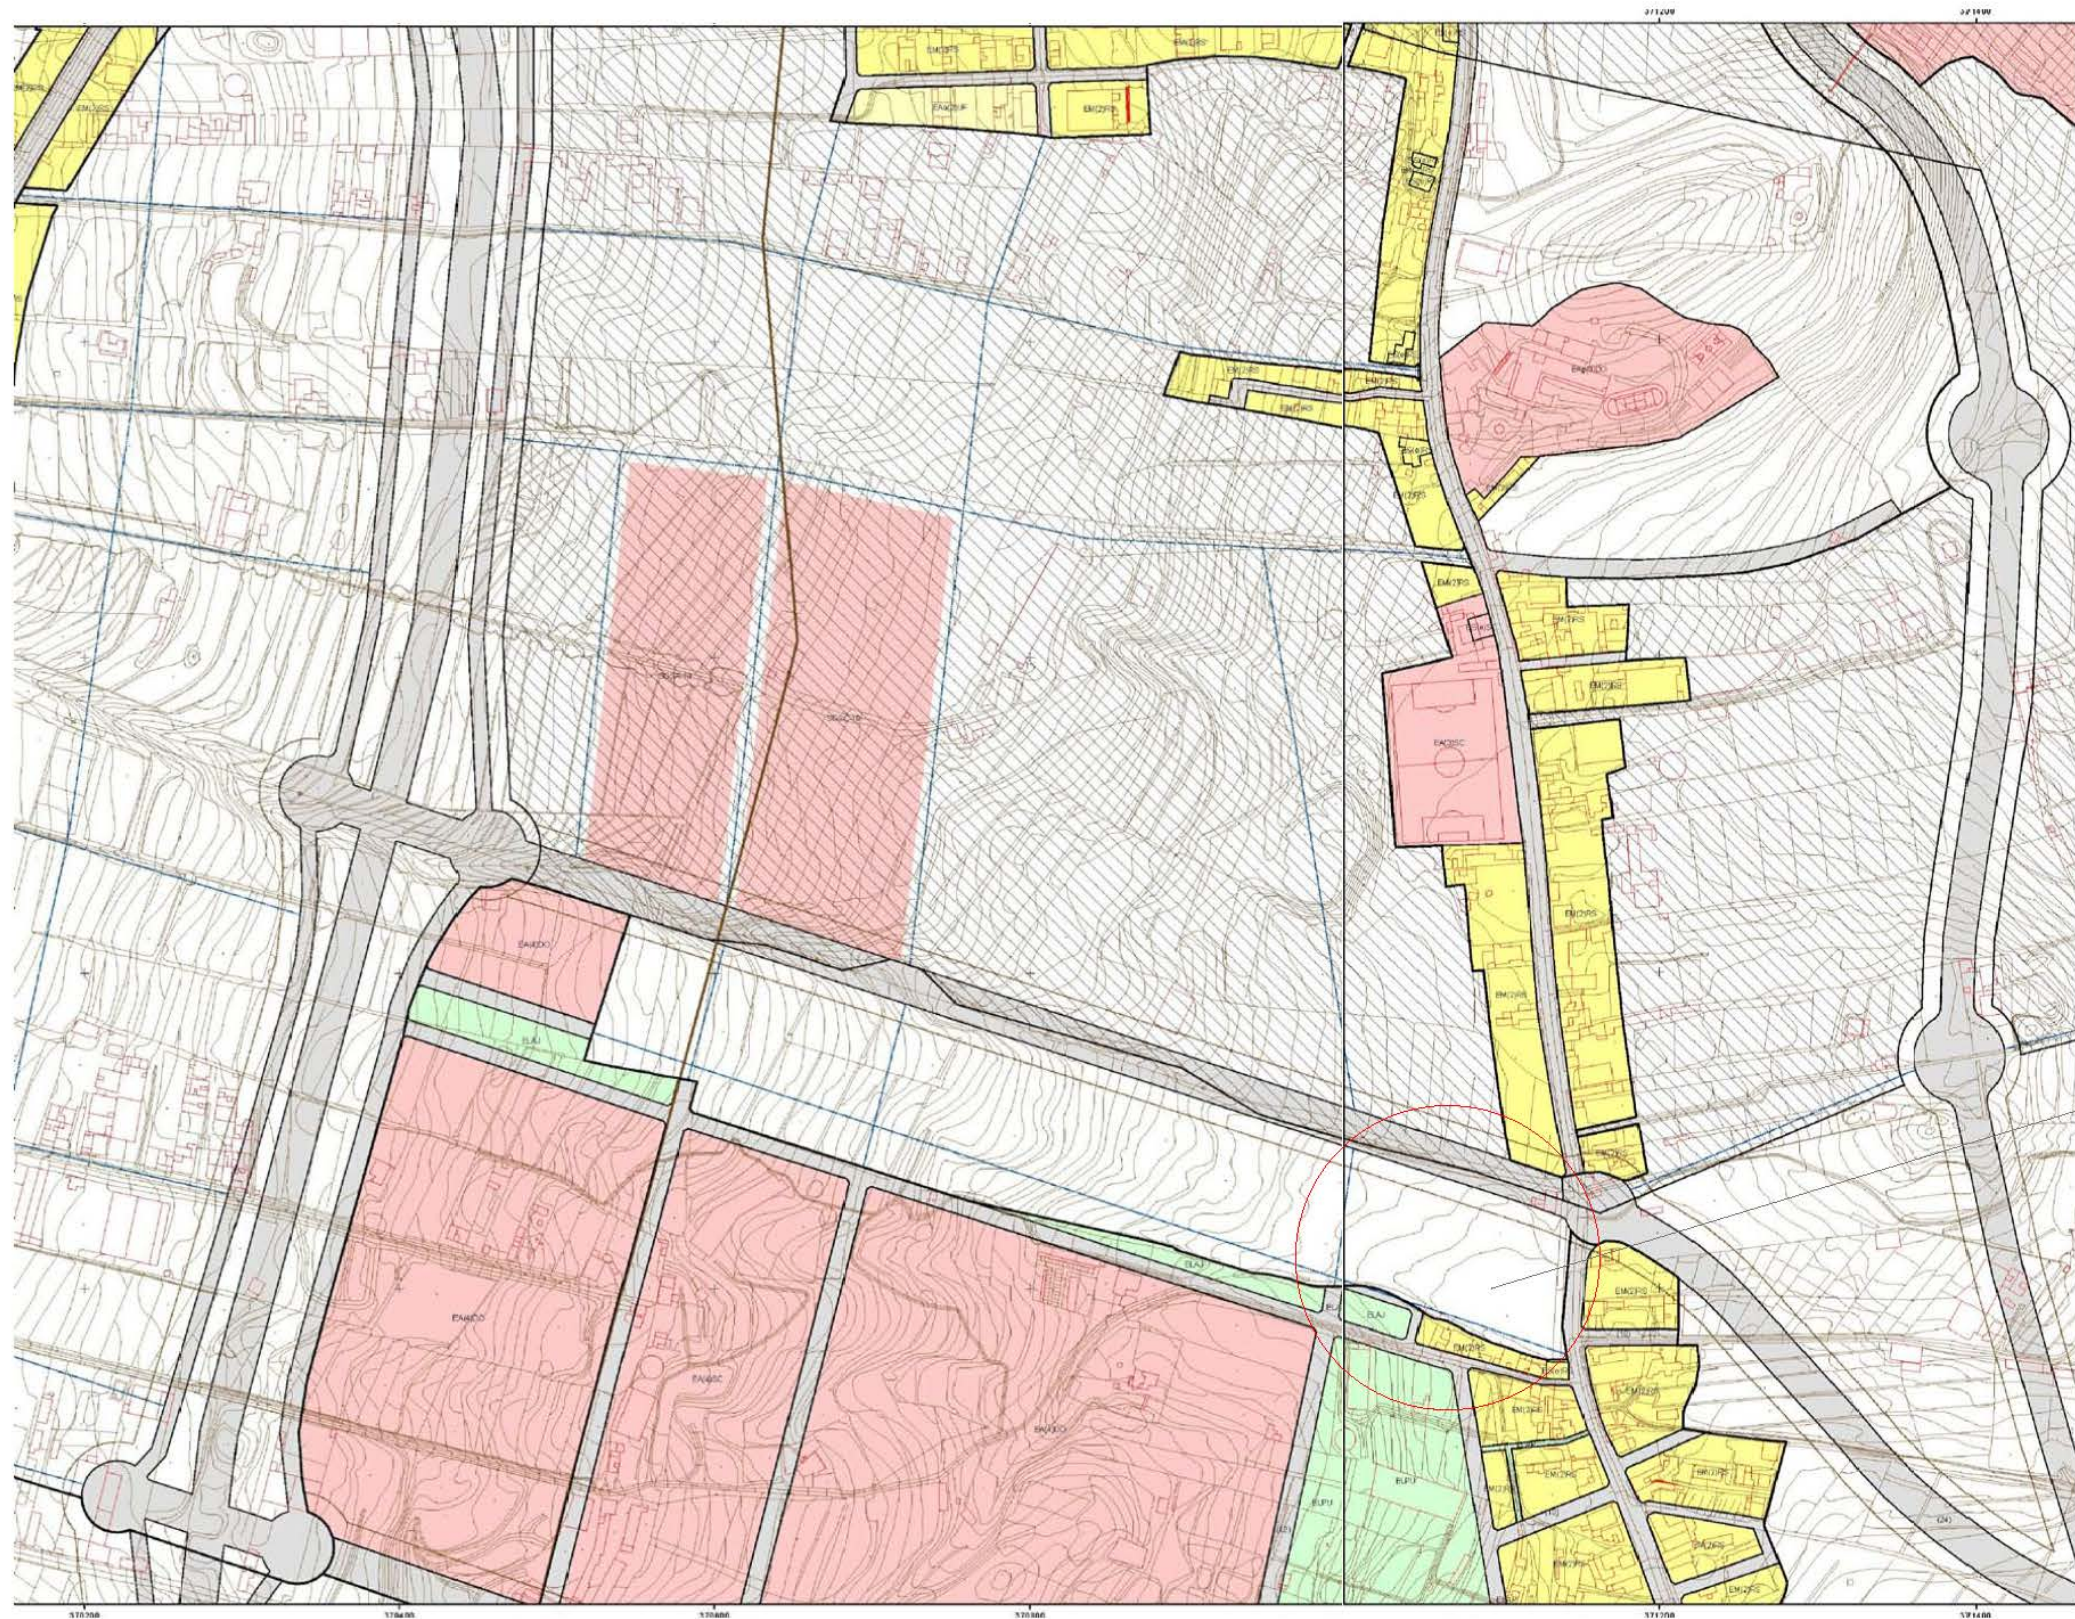

MANZANA EQUIPAMIENTO  
PLAN PARCIAL GENETO-10

| USO PORMENORIZADO PRINCIPAL |                   |     |                  |    |                                    |
|-----------------------------|-------------------|-----|------------------|----|------------------------------------|
| RS                          | Residencial       | DT  | Deportivo        | PU | Parque Urbano                      |
| UF                          | Unifamiliar       | OF  | Oficina          | PQ | Parque                             |
| CO                          | Colectiva         | SP  | Servicio Público | PC | Parque cultural recreativo         |
| IN                          | Industrial        | DO  | Docente          | PD | Parque Deportivo                   |
| UT                          | Terciario         | SA  | Sanitario        | AJ | Áreas de juego y áreas ajardinadas |
| ES                          | Estación Servicio | SC  | Socio Cultural   | AP | Áreas peatonales y plazas          |
| PK                          | Aparcamiento      | CMP | Camping          | PP | Parque Periurbano                  |
| SR                          | Sala de Reunión   | HT  | Hotelero         |    | Viario                             |



ESTUDIO DE DETALLE MANZANA DE  
EQUIPAMIENTO GENETO 10 (11-MODIF. ABRIL 2022)

Plan Parcial Geneto 10- Ctra. Gral. Tte. 263 de San Miguel de Geneto esq. C/ Afrodita

ARQUITECTOS:  
MARC BROMMER  
Av/Generalísimo 28, Local 107H, Puerto de la Cruz, 38402, Tfn: 922.388.549  
NICOLAS COLOGAN SORIANO  
C/Emilia Calapeño 1, 4ºD, Santa Cruz de Tenerife, 38002, Tfn: 922.279.720

ENCARGA:  
PROMOTORA ACEGO S.A.

Plano:  
ORDENACIÓN PP GENETO 10

Escala: Fecha:  
1/3000 ABRIL 2022

1-4

Firmado por: NICOLAS COLOGAN SORIANO - Firma Externa  
PEDRO LASSO NAVARRO - 43819699F - Firma Externa

Fecha: 28-04-2022 21:19:08  
Fecha: 20-02-2023 12:47:05

Nº expediente administrativo: 2014-006181 Código Seguro de Verificación (CSV): DD71F99F961A6450B2BC04FBDF13200E  
Comprobación CSV: <https://sede.urbanismolaguna.es/publico/documento/DD71F99F961A6450B2BC04FBDF13200E>


Fecha de sellado electrónico: 20-02-2023 14:08:25

- 5/15 -

Fecha de emisión de esta copia: 08-03-2023 13:15:25



| PARCELAS  | USOS                      |
|-----------|---------------------------|
| PARCELA 1 | DOTACION SOCIO-CULTURAL   |
| PARCELA 2 | DOTACION RELIGIOSA        |
| PARCELA 3 | DOTACION DEPORTIVA        |
| PARCELA 4 | PLAZA PUBLICA 1           |
| PARCELA 5 | PLAZA PUBLICA 2           |
| PARCELA 6 | ZONA INDUSTRIAL-COMERCIAL |

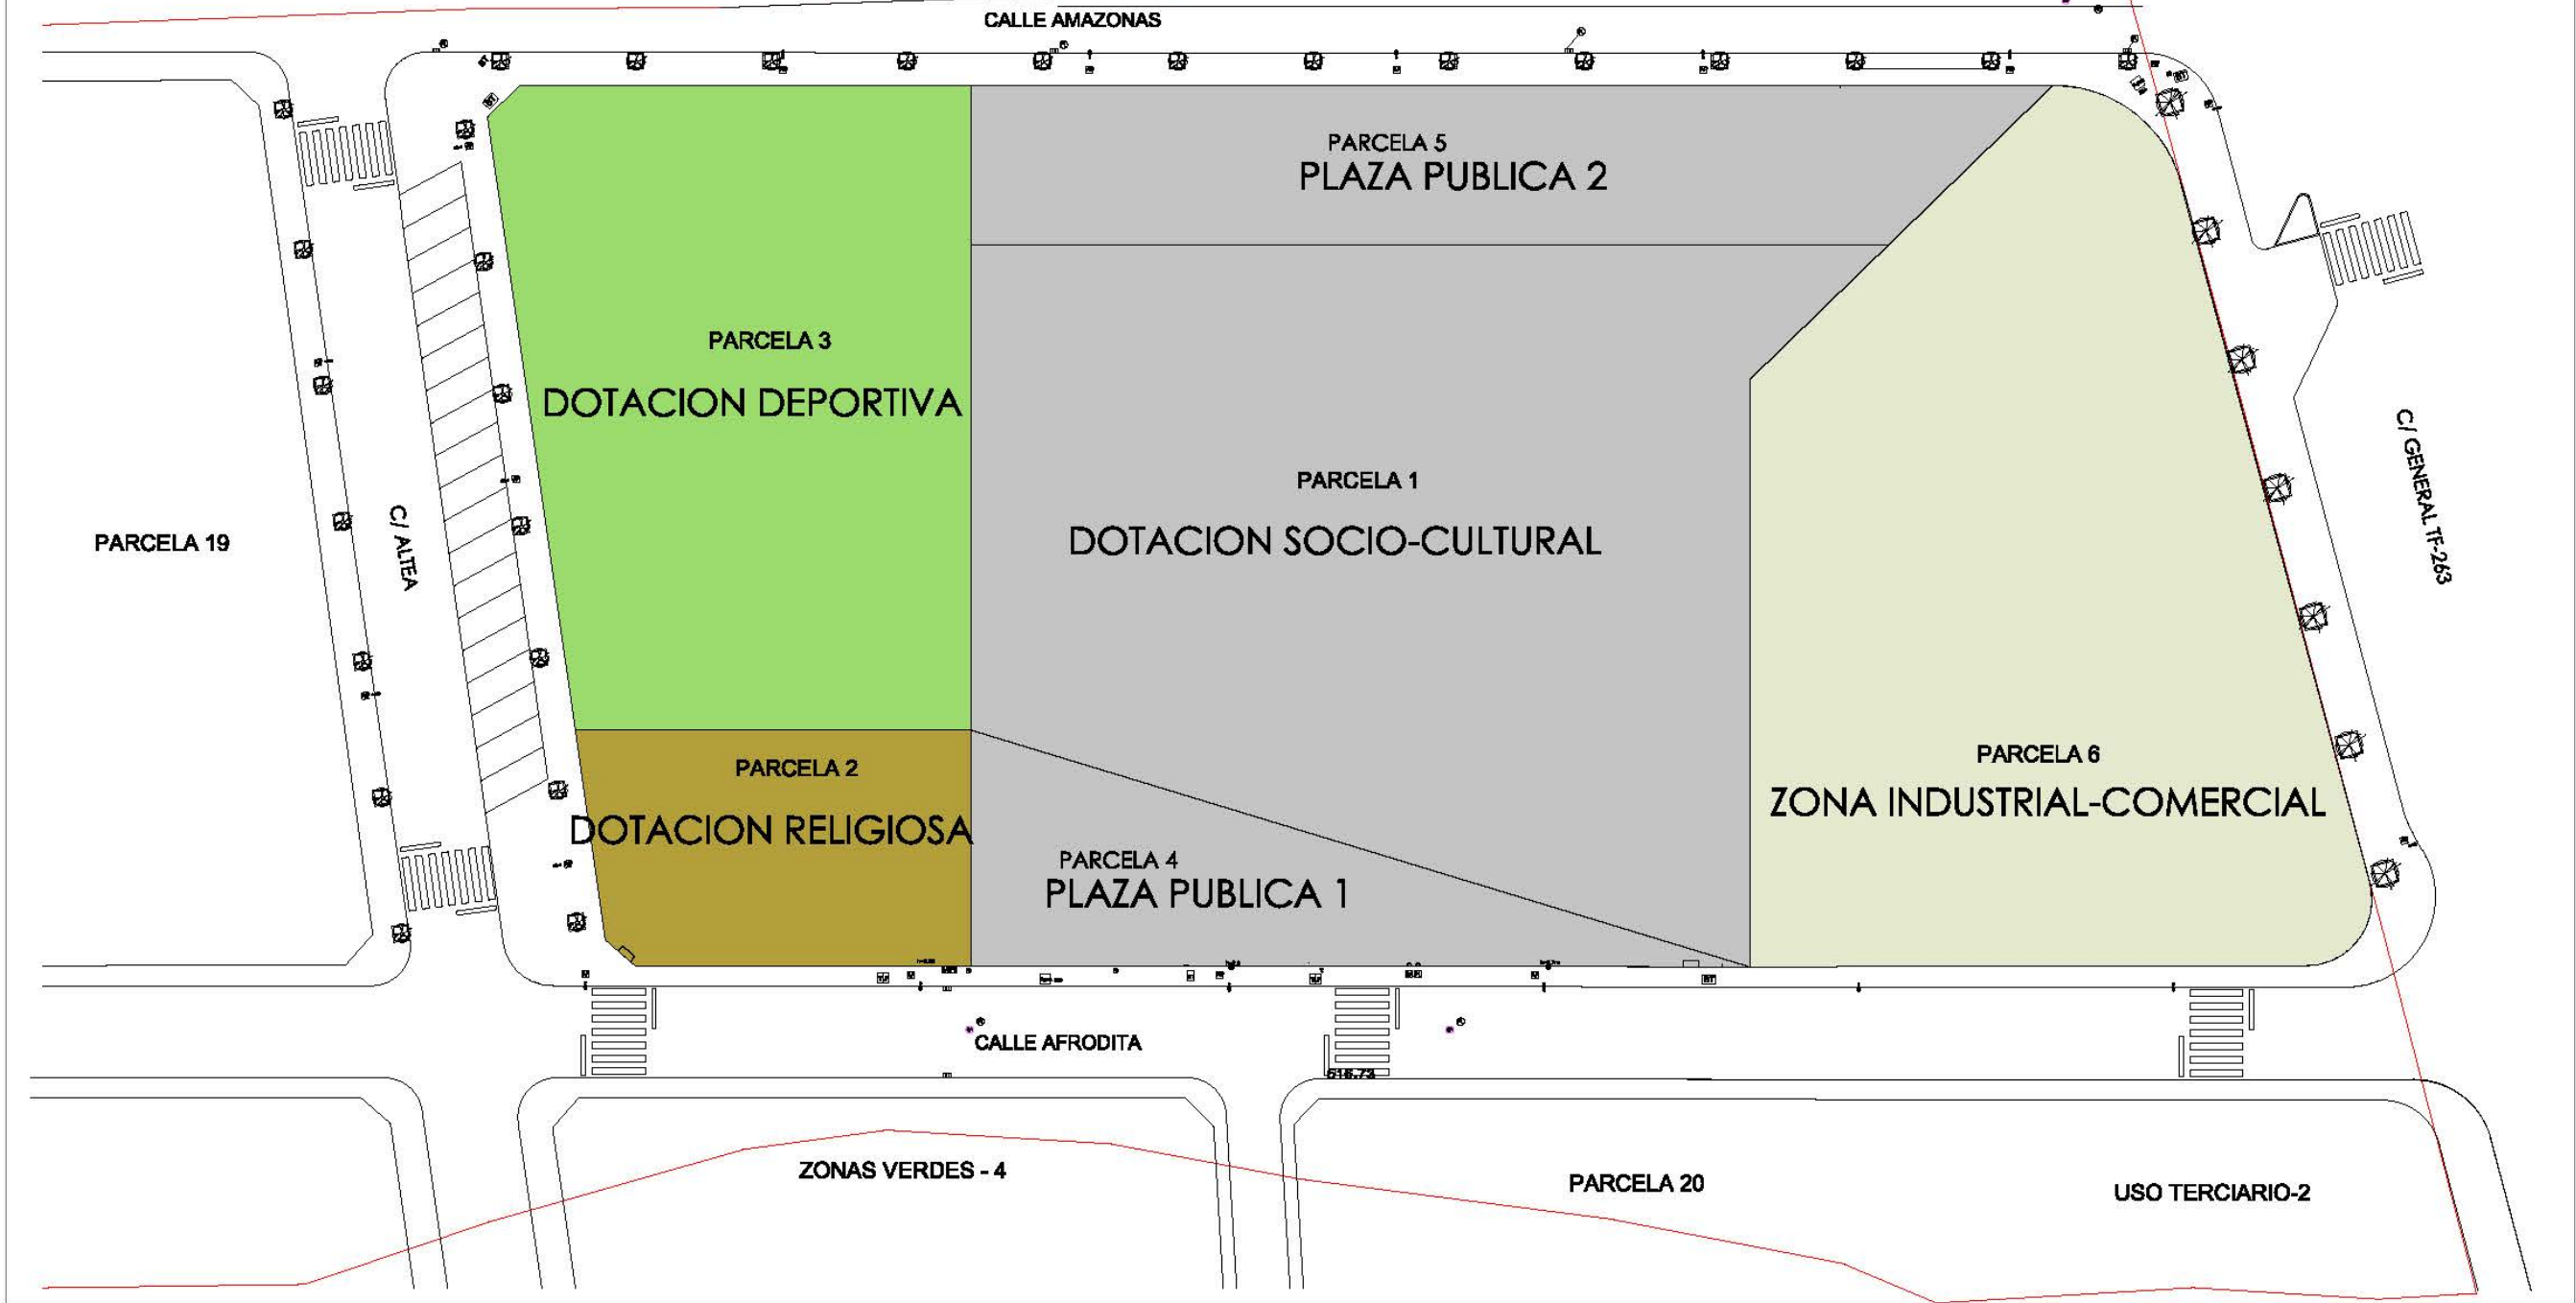



**ESTUDIO DE DETALLE MANZANA DE EQUIPAMIENTO GENETO 10 (11-MODIF. ABRIL 2022)**  
Plan Parcial Geneto 10- C/ta. Gral. Tfe. 263 de San Miguel de Geneto esq. C/ Afroditia


**ARQUITECTOS:**  
MARC BROMMER  
Av/General Bto 26. Local 107/1. Puerto de la Cruz 38400. Tfn: 922.388.949  
NICOLAS COLOGAN SORIANO  
C/ramile Calacalla 1,4ºD. Santa Cruz de Tenerife. 38002.Tfn. 922.279.720

**ENCARGA:**  
PROMOTORA ACEGO S.A.




**Plano:**  
ORDENACION PORMENORIZADA DEL PLAN PARCIAL GENETO 10

**Escala:** 1/500  
**Fecha:** ABRIL 2022

**1-5**

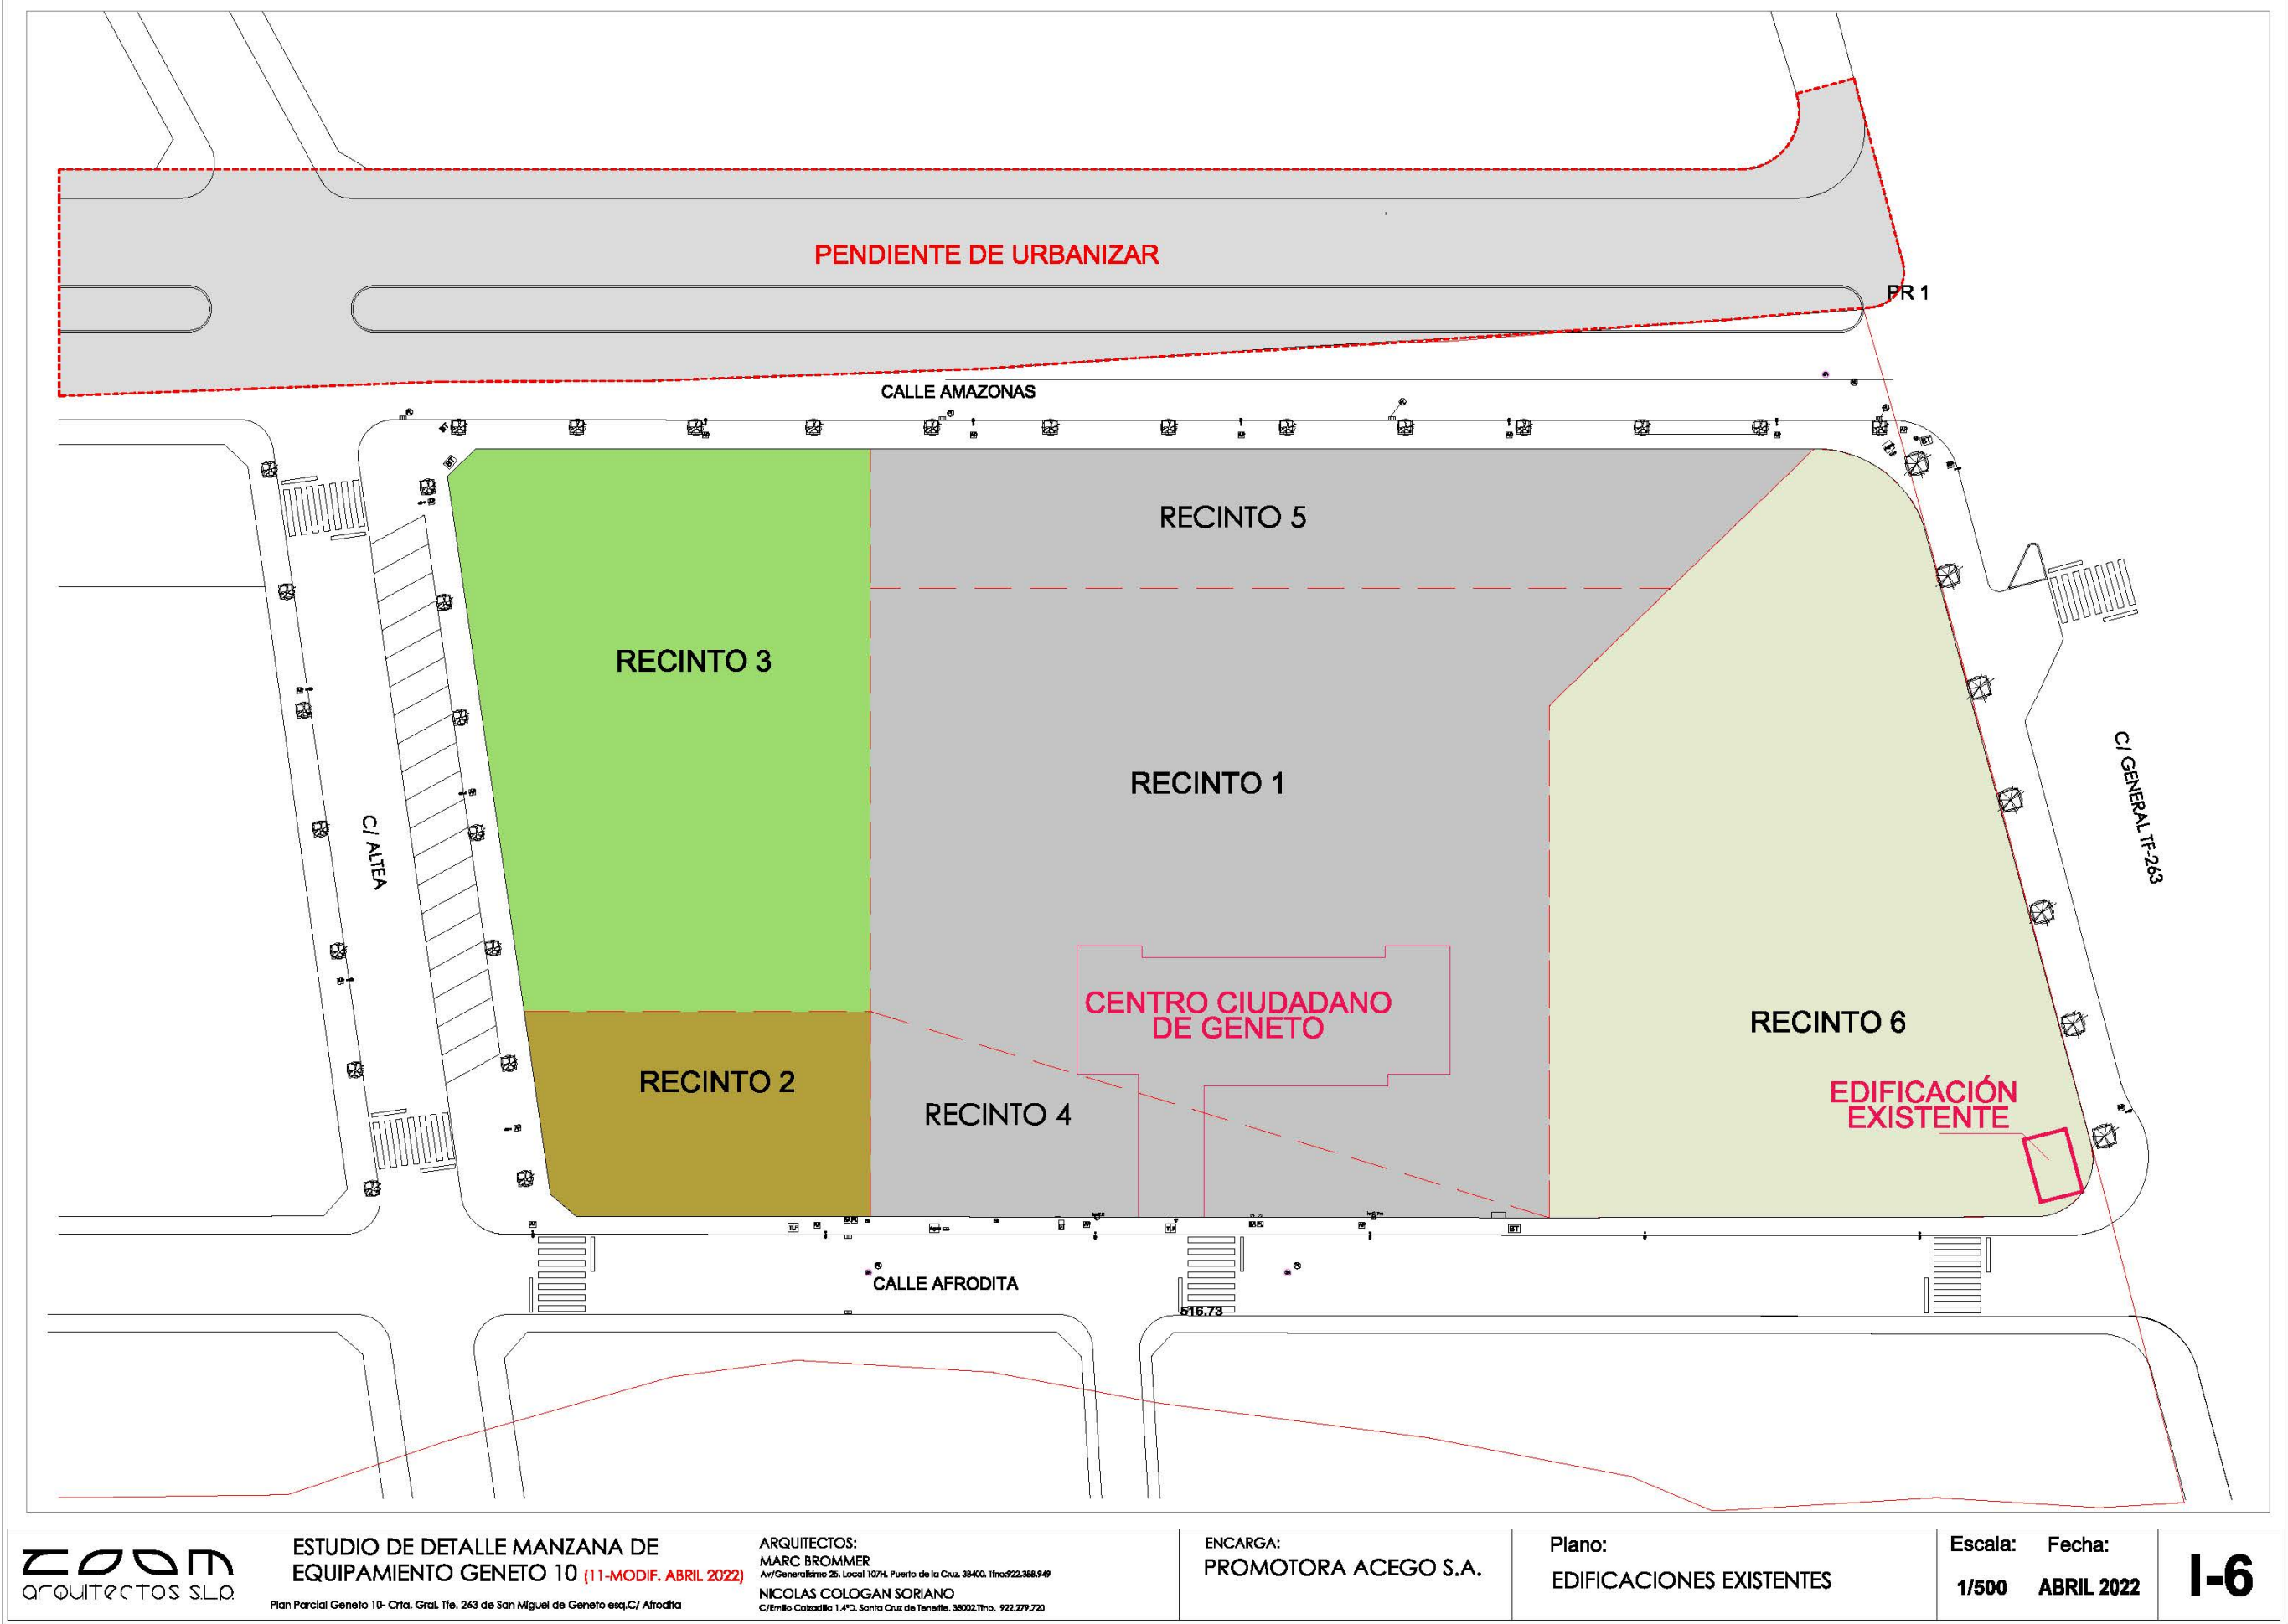

|                                                                                     |   |   |                                         |                                           |                                                        |            |
|-------------------------------------------------------------------------------------|---|---|-----------------------------------------|-------------------------------------------|--------------------------------------------------------|------------|
|  | <b>ESTUDIO DE DETALLE MANZANA DE EQUIPAMIENTO GENETO 10</b> (11-MODIF. ABRIL 2022)<br>Plan Parcial Geneto 10- C/ta. Gral. Tfe. 263 de San Miguel de Geneto esq./ Afrodita | <b>ARQUITECTOS:</b><br>MARC BROMMER<br>Av/Generalísimo 25, Local 10/H, Puerto de la Cruz, 38400, Tfn:922.386.949<br>NICOLAS COLOGAN SORIANO<br>C/Emilio Calzadilla 1,4ºD, Santa Cruz de Tenerife, 38002,Tfn. 922.379.720 | <b>ENCARGA:</b><br>PROMOTORA ACEGO S.A. | <b>Plano:</b><br>EDIFICACIONES EXISTENTES | <b>Escala:</b><br>1/500<br><b>Fecha:</b><br>ABRIL 2022 | <b>I-6</b> |
|-------------------------------------------------------------------------------------|---|---|-----------------------------------------|-------------------------------------------|--------------------------------------------------------|------------|

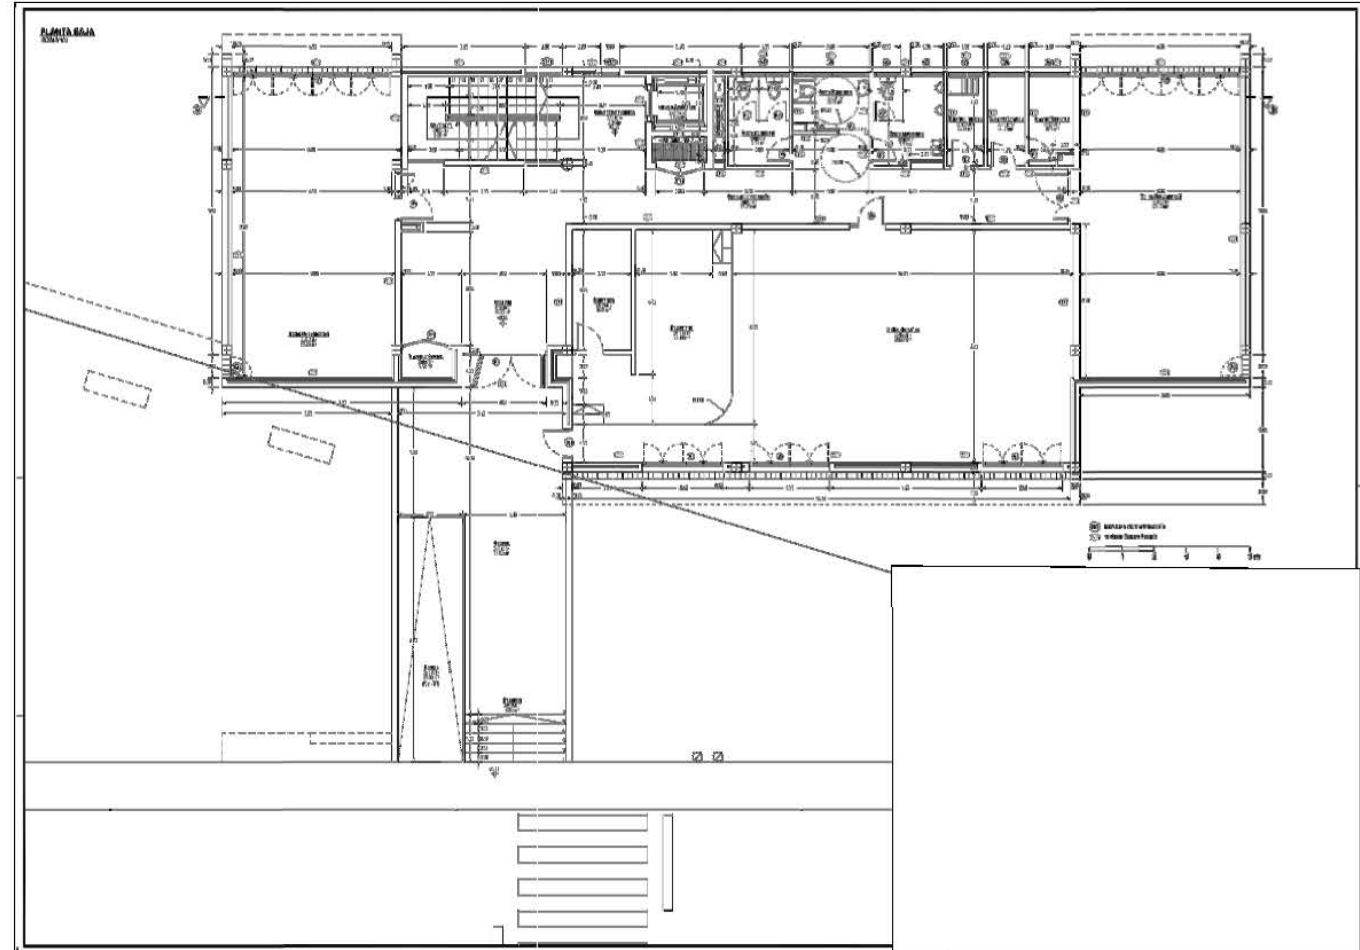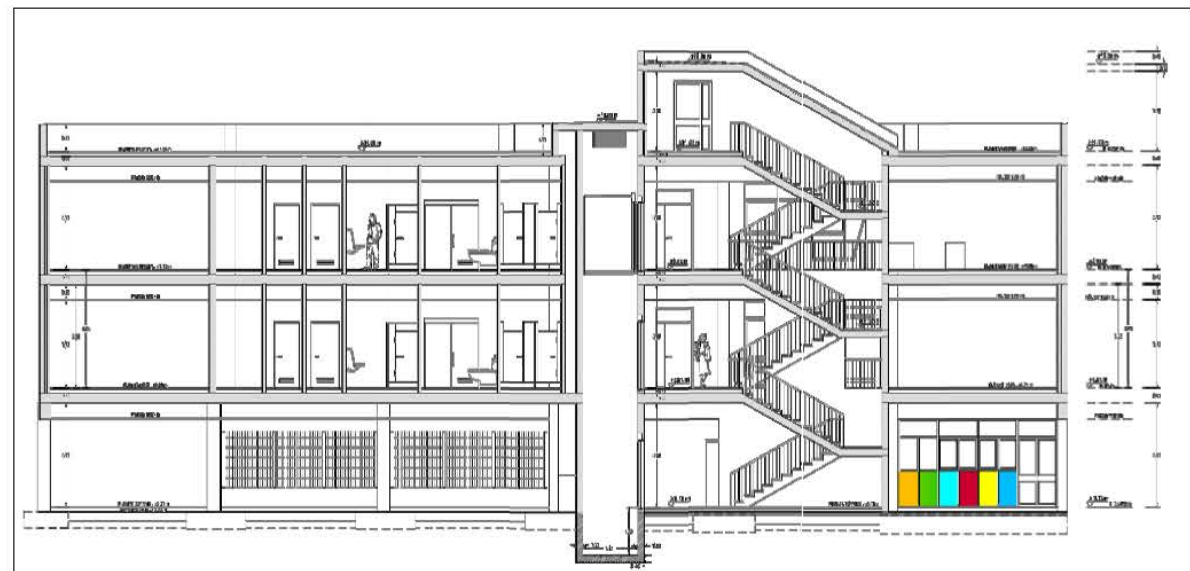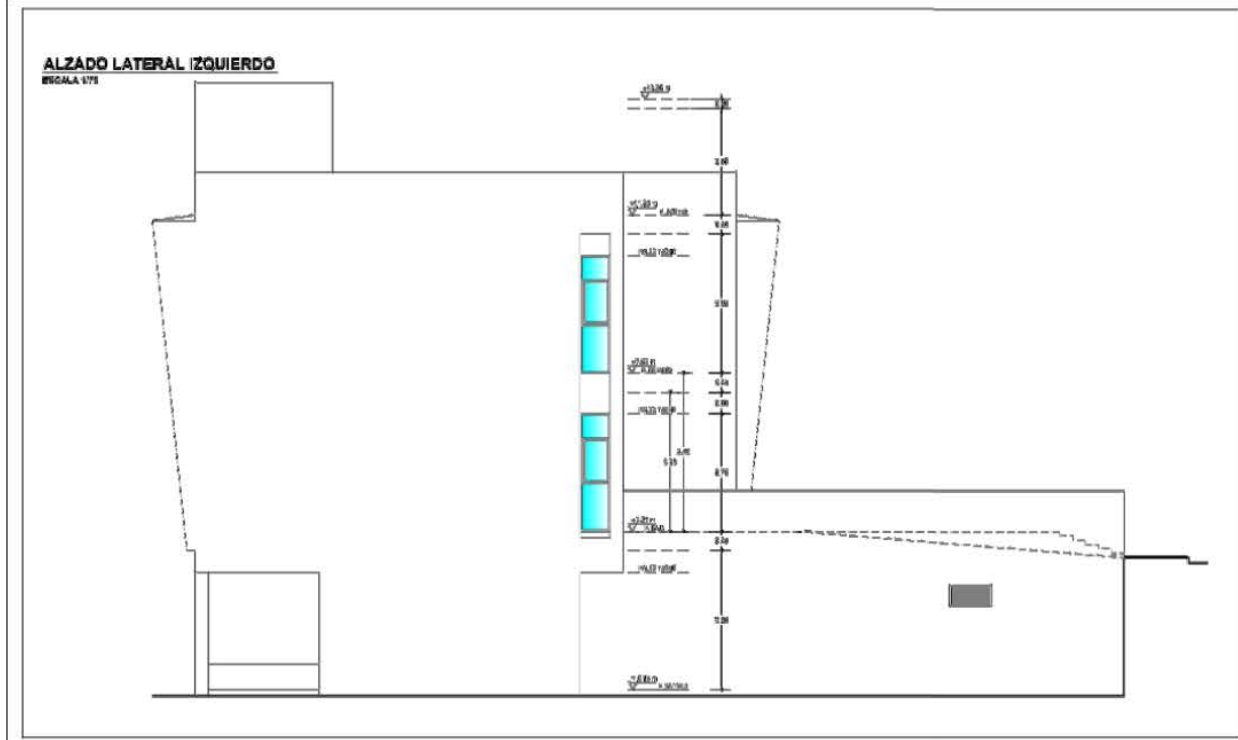

**zoom**  
arquitectos S.L.P.

**ESTUDIO DE DETALLE MANZANA DE  
EQUIPAMIENTO GENETO 10 (11-MODIF. ABRIL 2022)**  
Plan Parcial Geneto 10- Ctra. Gral. Tfe. 263 de San Miguel de Geneto esq./ Alrodrillo

ARQUITECTOS:  
MARC BROMMER  
Av/Generalísimo 26 Local 1094, Puerto de la Cruz, 38400, Tfno: 922.386.949  
NICOLAS COLOGAN SORIANO  
C/Emilio Calzadilla 1, 4ºD, Santa Cruz de Tenerife, 38002, Tfno. 922.579.752

ENCARGA:  
PROMOTORA ACEGO S.A.

Plano:  
PLANO DE EDIFICACIÓN  
DOT. SOCIO-CULTURAL

Escala: Fecha:  
— ABRIL 2022

**I-7**

Firmado por: NICOLAS COLOGAN SORIANO - Firma Externa  
PEDRO LASSO NAVARRO - 43819699F - Firma Externa

Nº expediente administrativo: 2014-006181 Código Seguro de Verificación (CSV): DD71F99F961A6450B2BC04FBDF13200E  
Comprobación CSV: <https://sede.urbanismolaguna.es/publico/documento/DD71F99F961A6450B2BC04FBDF13200E>

Fecha: 28-04-2022 21:19:08  
Fecha: 20-02-2023 12:47:05


Fecha de sellado electrónico: 20-02-2023 14:08:25

- 8/15 -

Fecha de emisión de esta copia: 08-03-2023 13:15:26



| PARCELA                                  | SUPERFICIE ORIGINALES P.P. | SUPERFICIES según PROYECTO URBANIZACION EJECUTADO |
|------------------------------------------|----------------------------|---------------------------------------------------|
| DOTACION SOCIO-CULTURAL<br>PLAZA PUBLICA | 4.102,12                   | 4.115,78                                          |
| DOTACION RELIGIOSA                       | 500,16                     | 505,07                                            |
| DOTACION DEPORTIVA                       | 1.601,23                   | 1.609,07                                          |
| ZONA INDUSTRIAL-COMERCIAL                | 2.321,95                   | 2.322,77                                          |
|                                          | 8.525,46                   | 8.552,69                                          |

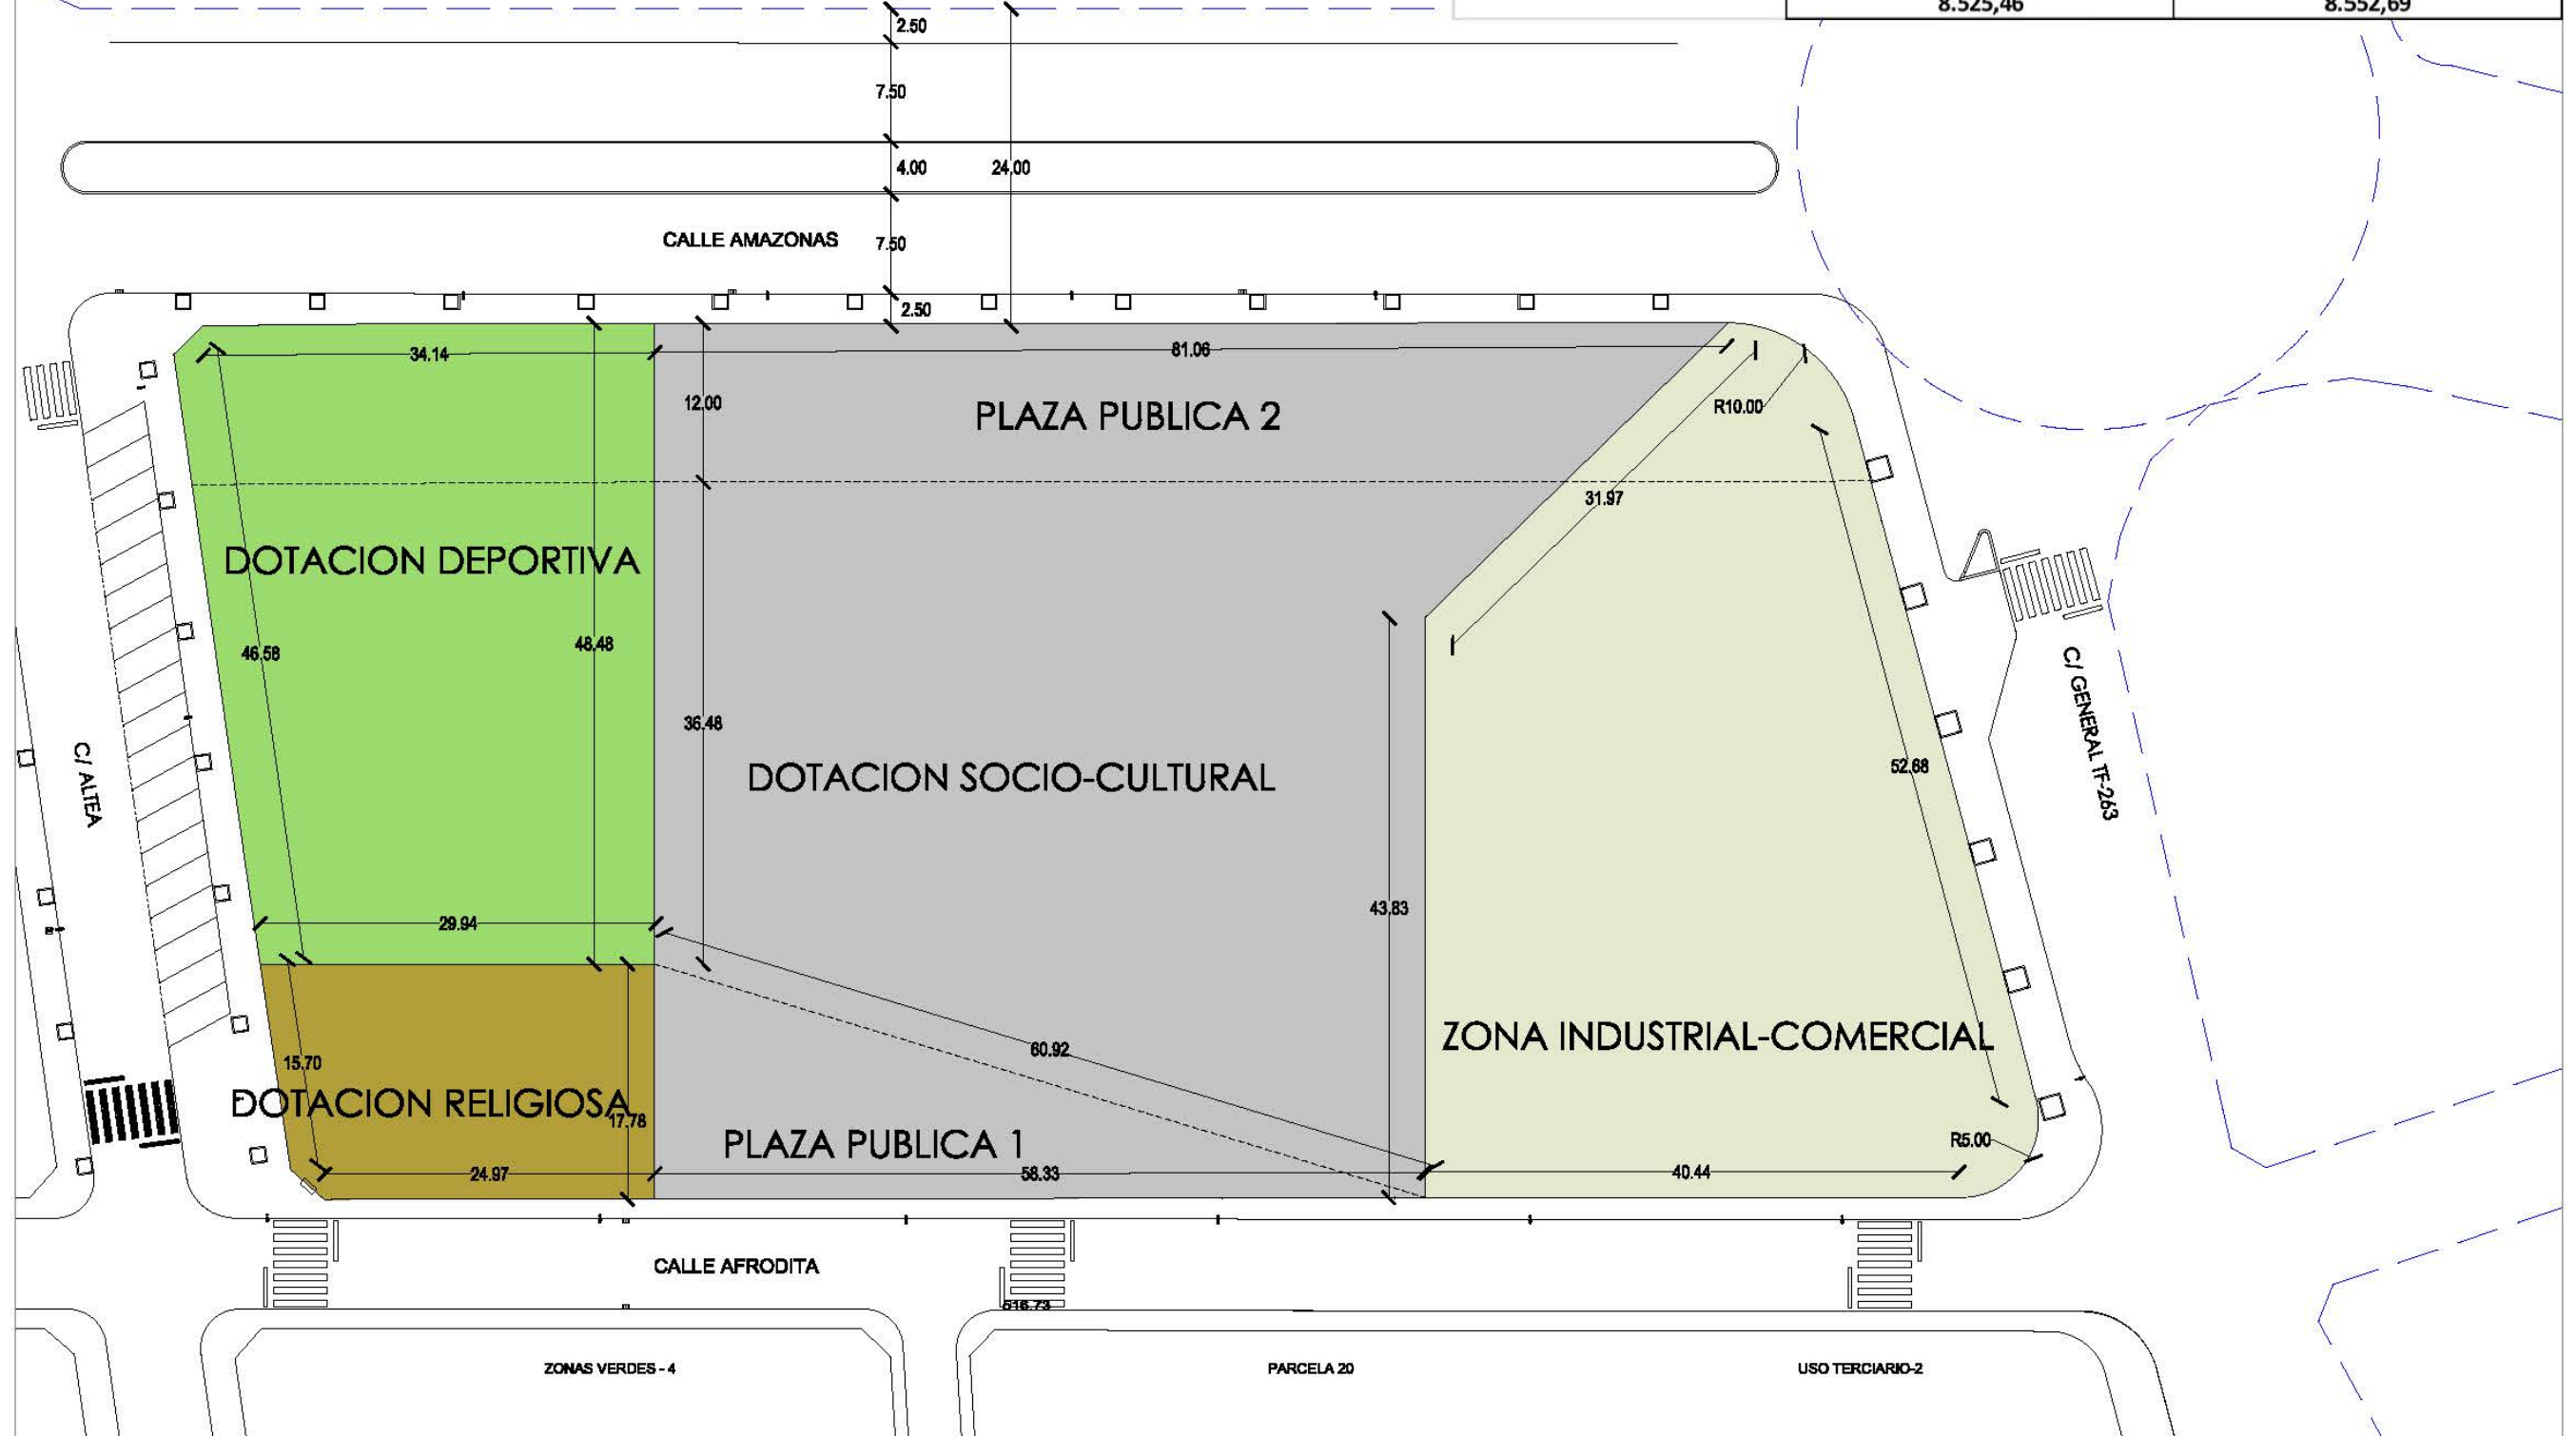

**zoom**  
arquitectos S.Lp

ESTUDIO DE DETALLE MANZANA DE  
EQUIPAMIENTO GENETO 10 (11-MODIF. ABRIL 2022)  
Plan Parcial Geneto 10- C/ta. Gral. Tte. 263 de San Miguel de Geneto esq.C/ Afroditia

ARQUITECTOS:  
MARC BROMMER  
Av/Generalísimo 25. Local 10/11. Puerto de la Cruz. 38400. Ifno:922.386.949  
NICOLAS COLOGAN SORIANO  
C/Emilio Calzadilla 1.4ºD. Santa Cruz de Tenerife. 38002.Ifno. 922.579.752

ENCARGA:  
PROMOTORA ACEGO S.A.

Plano:  
SUPERFICIES REALES DE LA  
MANZANAS EJECUTADOS EN EL  
PROYECTO DE URBANIZACION

Escala: Fecha:  
1/500 ABRIL 2022


I-8

Firmado por: NICOLAS COLOGAN SORIANO - Firma Externa  
PEDRO LASSO NAVARRO - 43819699F - Firma Externa

Nº expediente administrativo: 2014-006181 Código Seguro de Verificación (CSV): DD71F99F961A6450B2BC04FBDF13200E  
Comprobación CSV: <https://sede.urbanismolaguna.es/publico/documento/DD71F99F961A6450B2BC04FBDF13200E>

Fecha: 28-04-2022 21:19:08  
Fecha: 20-02-2023 12:47:05



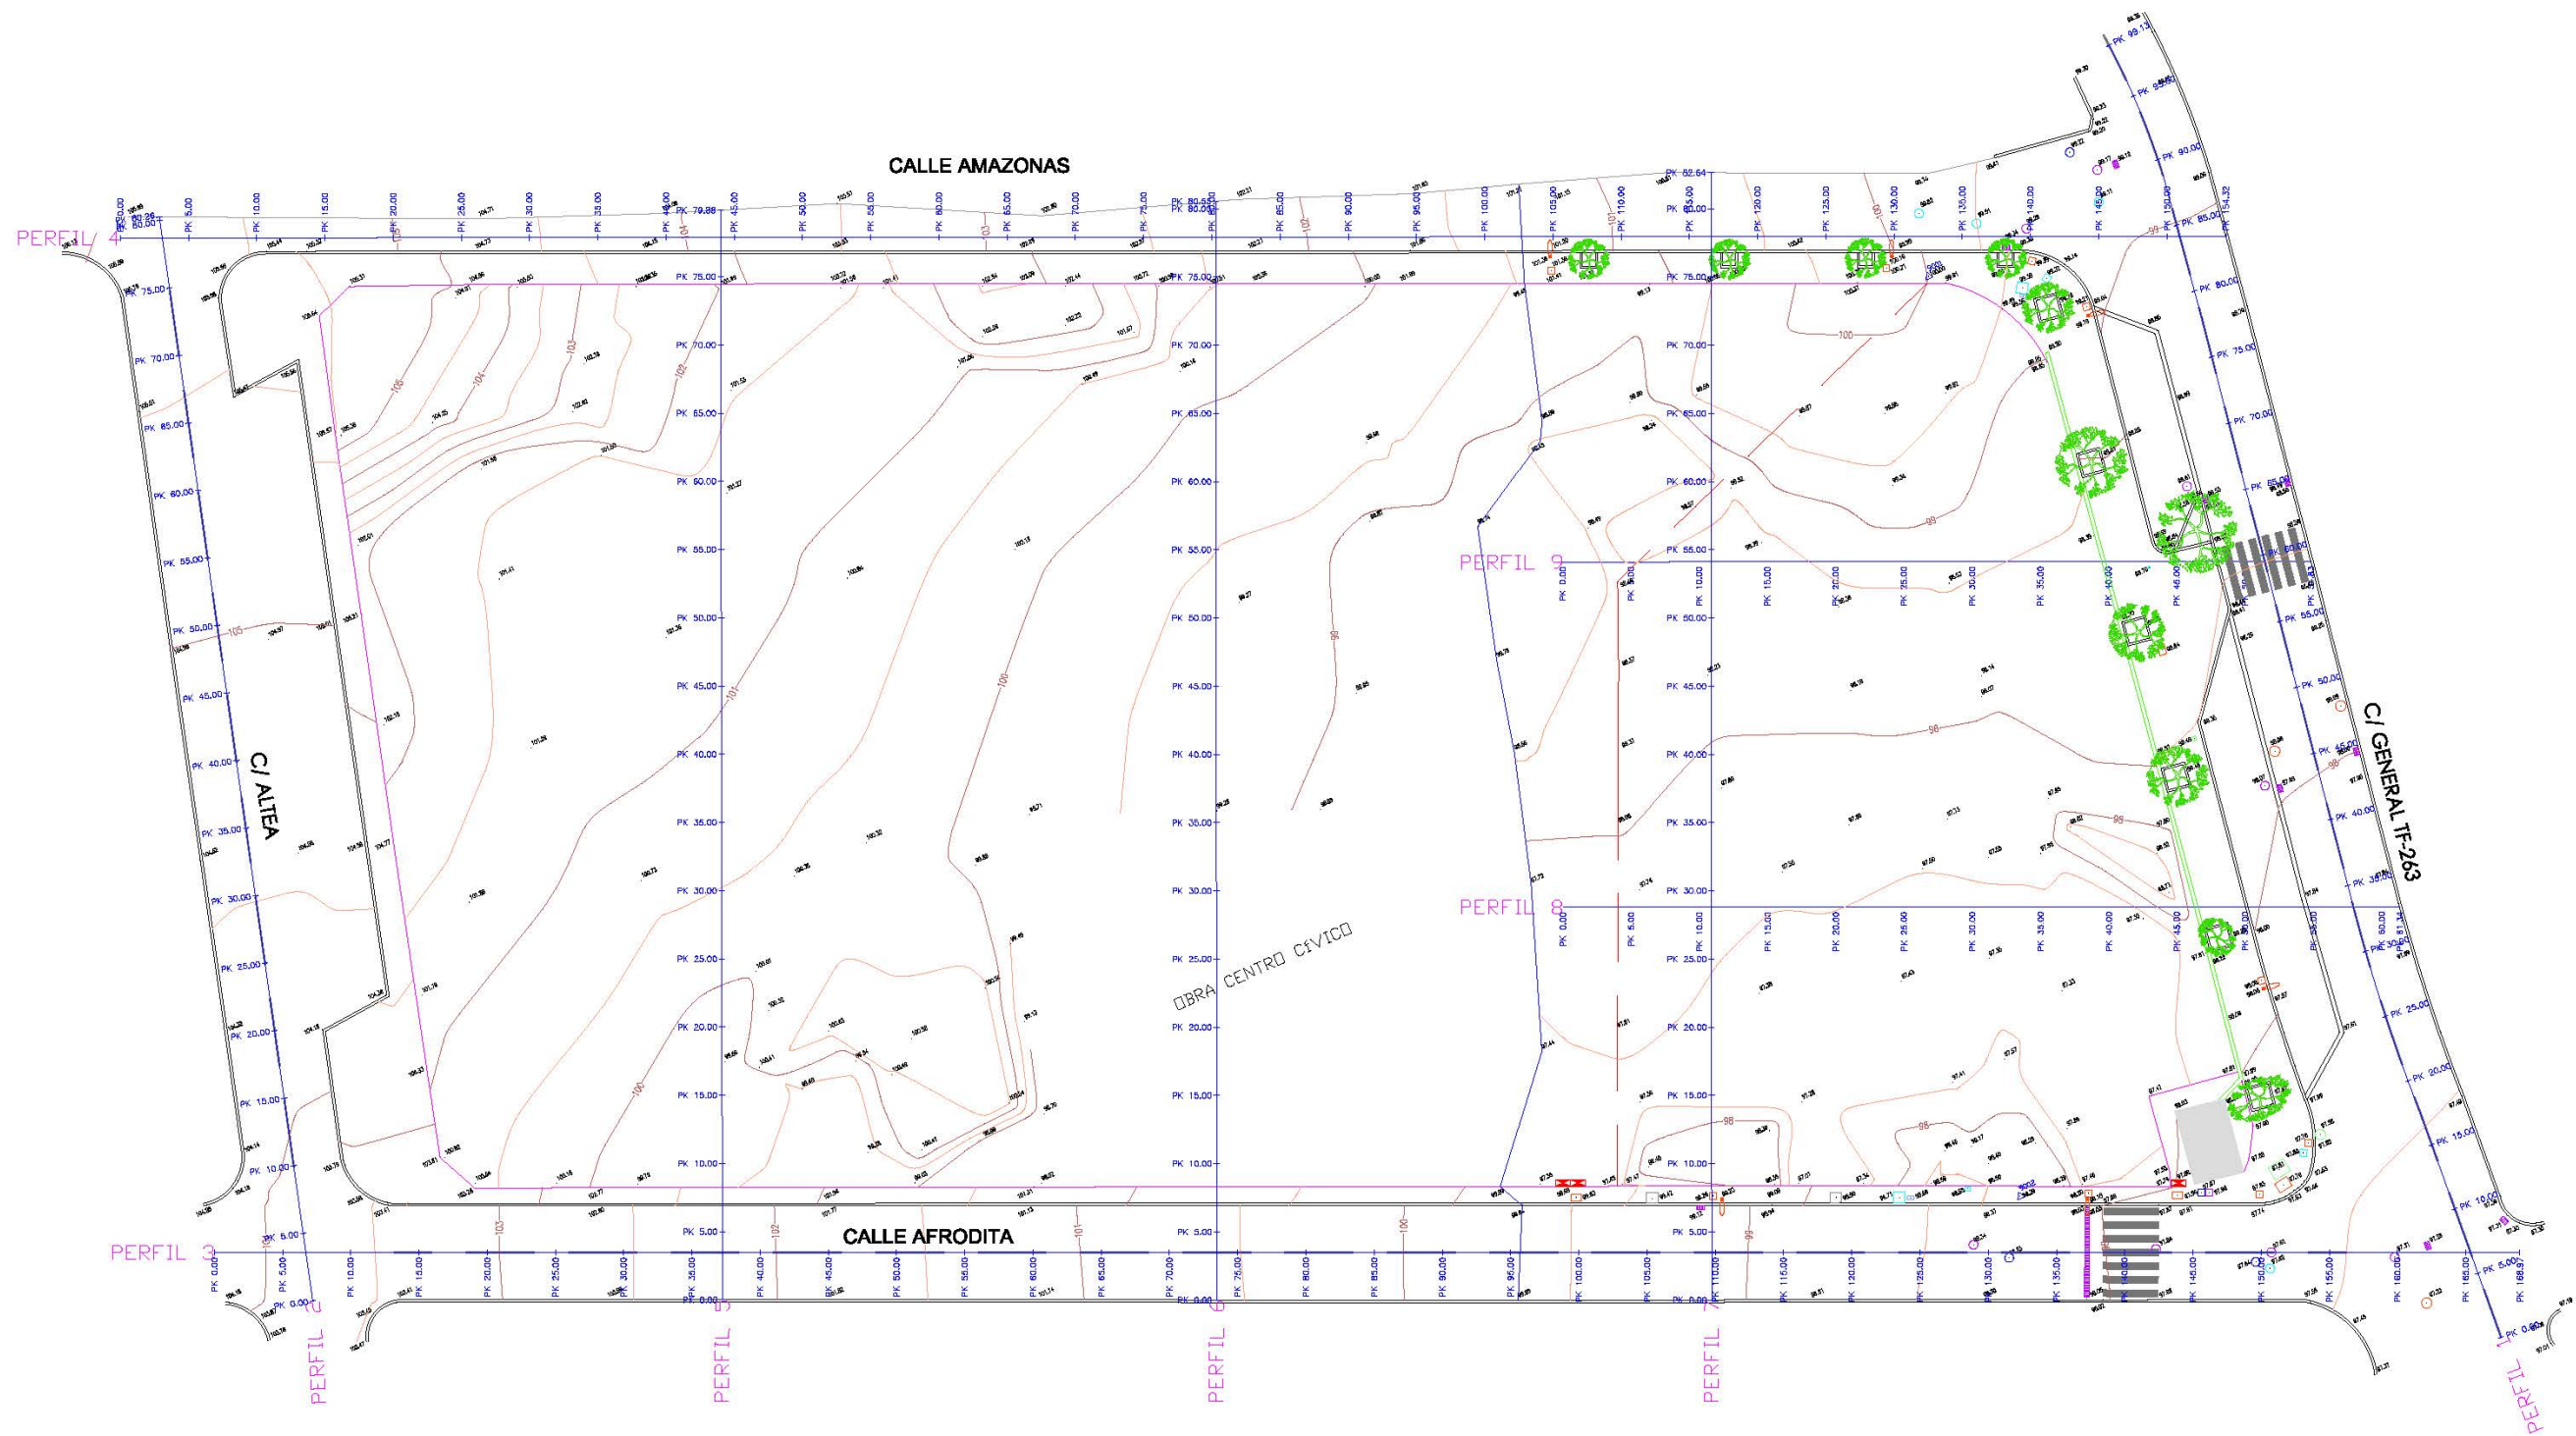

**zoom**  
arquitectos S.L.

**ESTUDIO DE DETALLE MANZANA DE  
EQUIPAMIENTO GENETO 10 (11-MODIF. ABRIL 2022)**

Plan Parcial Geneto 10- Ctra. Gral. Tfe. 263 de San Miguel de Geneto esq./ Afrodita

ARQUITECTOS:  
MARC BROMMER  
Av/Generalísimo 25, Local 10/H, Puerto de la Cruz, 38400, Tfn:922.388.949  
NICOLAS COLOGAN SORIANO  
C/Emilio Castella 1, 4ºD, Santa Cruz de Tenerife, 38002, Tfn: 922.279.720

ENCARGA:  
**PROMOTORA ACEGO S.A.**

Plano:  
**PARCELA TOPOGRÁFICO**

Escala: Fecha:  
**1/500 ABRIL 2022**

**I-9**

Firmado por: NICOLAS COLOGAN SORIANO - Firma Externa  
PEDRO LASSO NAVARRO - 43819699F - Firma Externa

Fecha: 28-04-2022 21:19:08  
Fecha: 20-02-2023 12:47:05






Nº expediente administrativo: 2014-006181 Código Seguro de Verificación (CSV): DD71F99F961A6450B2BC04FBDF13200E  
Comprobación CSV: <https://sede.urbanismolaguna.es/publico/documento/DD71F99F961A6450B2BC04FBDF13200E>

Fecha de sellado electrónico: 20-02-2023 14:08:25

- 10/15 -

Fecha de emisión de esta copia: 08-03-2023 13:15:26



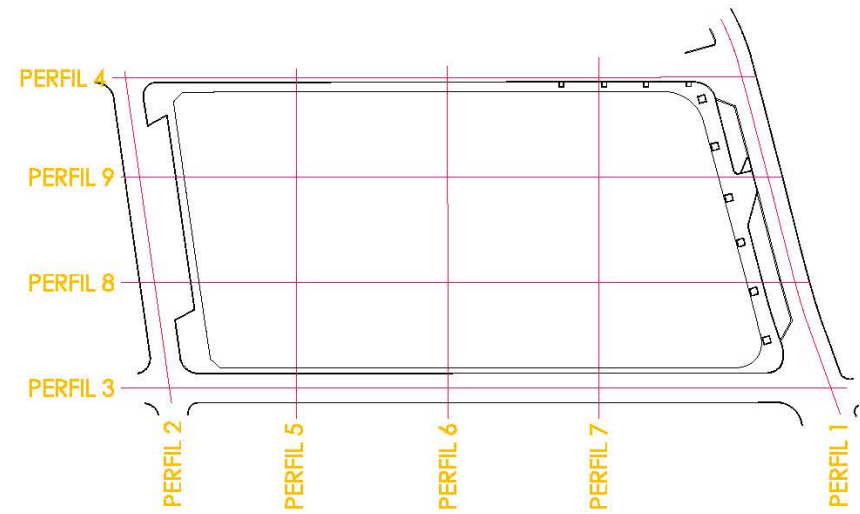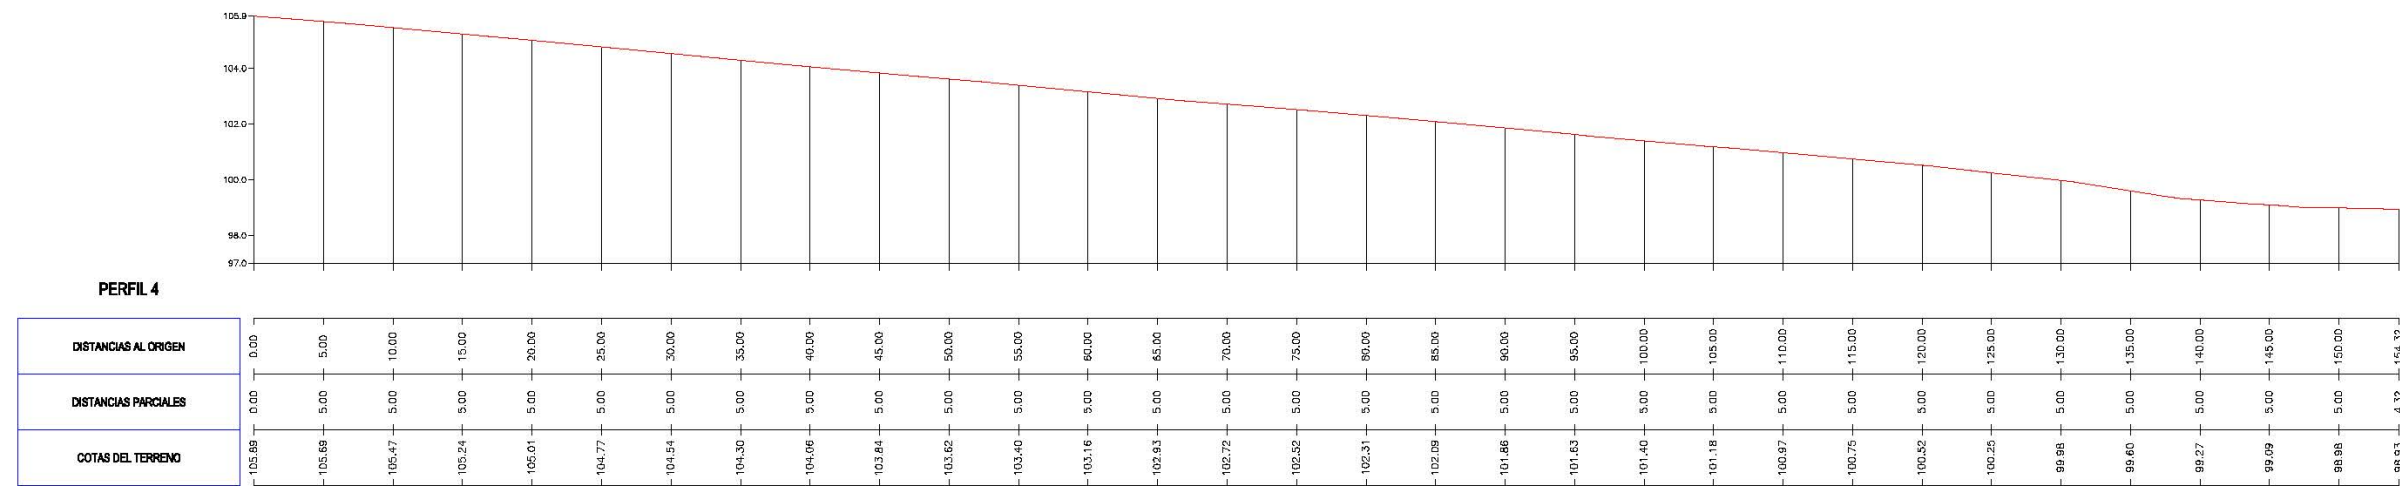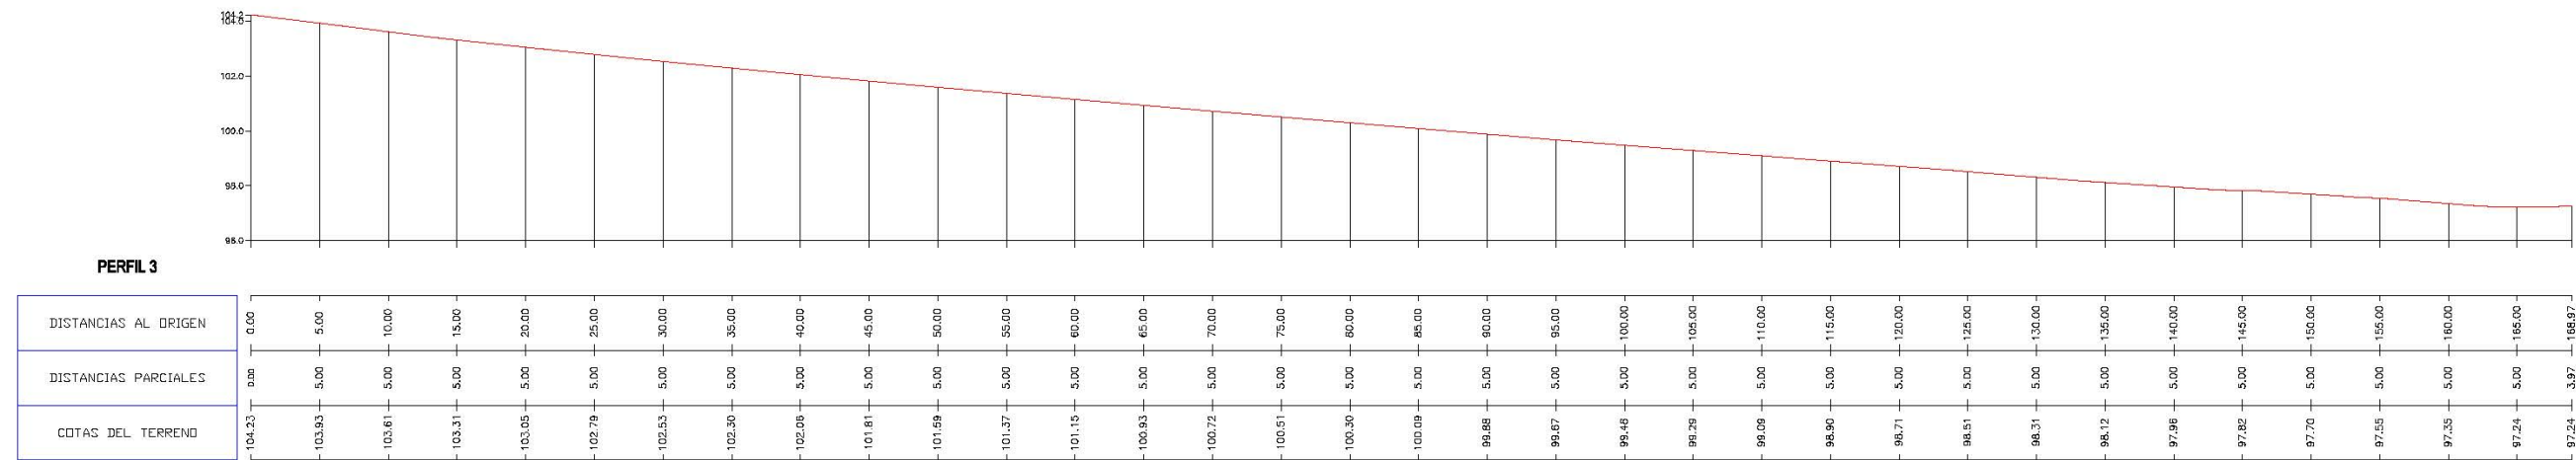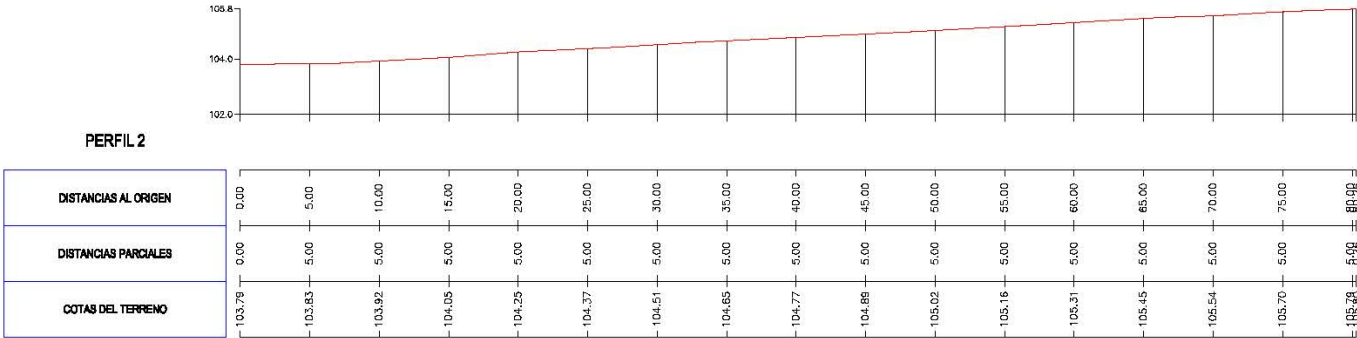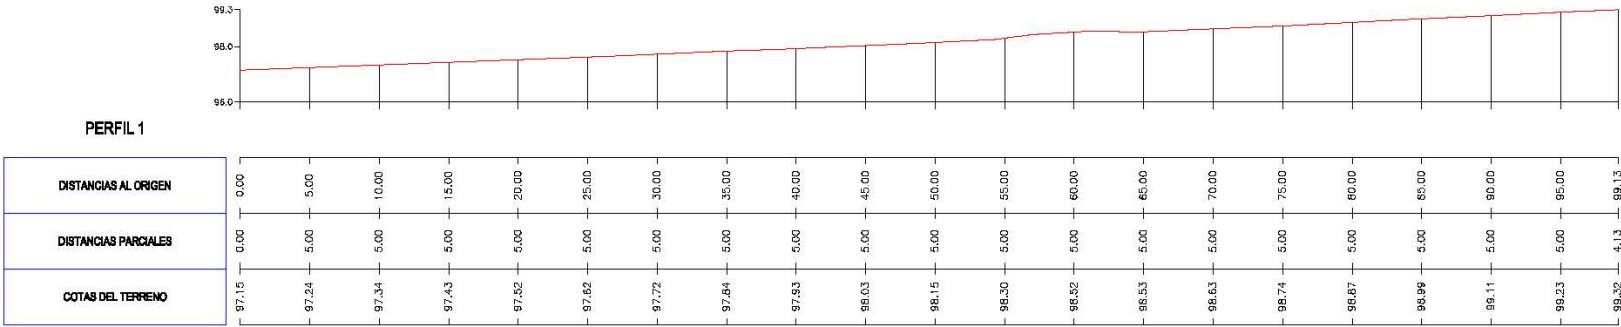

ESTUDIO DE DETALLE MANZANA DE  
EQUIPAMIENTO GENETO 10 (11-MODIF. ABRIL 2022)  
Plan Parcial Geneto 10- C/ta. Gral. Tfe. 263 de San Miguel de Geneto esq.C/ Afrodita

ARQUITECTOS:  
MARC BROMMER  
Av/Generalísimo 25, Local 10/H, Puerto de la Cruz, 38400, Tfn:922.386.949  
NICOLAS COLOGAN SORIANO  
C/Emilio Calzadilla 1.4ºD, Santa Cruz de Tenerife, 38002.Tfn. 922.279.720

ENCARGA:  
PROMOTORA ACEGO S.A.

Plano:  
SECCIONES PARCELA

Escala: Fecha:  
1/500 ABRIL 2022

I-9.1

Firmado por: NICOLAS COLOGAN SORIANO - Firma Externa  
PEDRO LASSO NAVARRO - 43819699F - Firma Externa

Fecha: 28-04-2022 21:19:08  
Fecha: 20-02-2023 12:47:05


Nº expediente administrativo: 2014-006181 Código Seguro de Verificación (CSV): DD71F99F961A6450B2BC04FBDF13200E  
Comprobación CSV: <https://sede.urbanismolaguna.es/publico/documento/DD71F99F961A6450B2BC04FBDF13200E>

Fecha de sellado electrónico: 20-02-2023 14:08:25

- 11/15 -


Fecha de emisión de esta copia: 08-03-2023 13:15:26



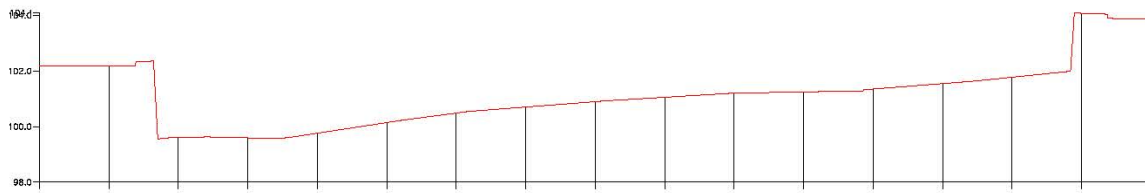


PERFIL 5

|                      |        |        |       |       |       |        |        |        |        |        |        |        |        |        |        |        |        |
|----------------------|--------|--------|-------|-------|-------|--------|--------|--------|--------|--------|--------|--------|--------|--------|--------|--------|--------|
| DISTANCIAS AL ORIGEN | 0.00   | 5.00   | 10.00 | 15.00 | 20.00 | 25.00  | 30.00  | 35.00  | 40.00  | 45.00  | 50.00  | 55.00  | 60.00  | 65.00  | 70.00  | 75.00  | 79.88  |
| DISTANCIAS PARCIALES | 0.00   | 5.00   | 5.00  | 5.00  | 5.00  | 5.00   | 5.00   | 5.00   | 5.00   | 5.00   | 5.00   | 5.00   | 5.00   | 5.00   | 5.00   | 5.00   | 4.88   |
| COTAS DEL TERRENO    | 102.19 | 102.19 | 99.61 | 99.60 | 99.76 | 100.13 | 100.49 | 100.71 | 100.80 | 101.08 | 101.20 | 101.25 | 101.35 | 101.55 | 101.78 | 104.08 | 103.88 |

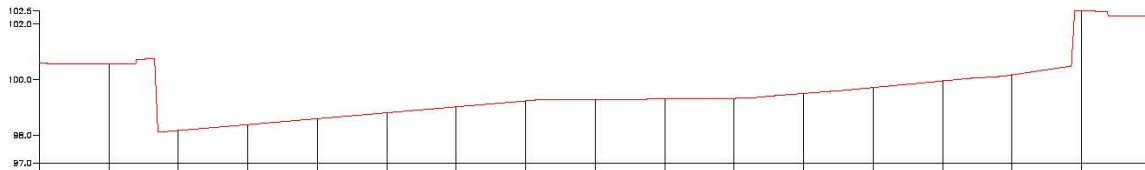


PERFIL 6

|                      |        |        |       |       |       |       |       |       |       |       |       |       |       |       |        |        |        |
|----------------------|--------|--------|-------|-------|-------|-------|-------|-------|-------|-------|-------|-------|-------|-------|--------|--------|--------|
| DISTANCIAS AL ORIGEN | 0.00   | 5.00   | 10.00 | 15.00 | 20.00 | 25.00 | 30.00 | 35.00 | 40.00 | 45.00 | 50.00 | 55.00 | 60.00 | 65.00 | 70.00  | 75.00  | 80.00  |
| DISTANCIAS PARCIALES | 0.00   | 5.00   | 5.00  | 5.00  | 5.00  | 5.00  | 5.00  | 5.00  | 5.00  | 5.00  | 5.00  | 5.00  | 5.00  | 5.00  | 5.00   | 5.00   | 5.00   |
| COTAS DEL TERRENO    | 100.59 | 100.57 | 98.17 | 98.39 | 98.60 | 98.81 | 99.03 | 99.24 | 99.28 | 99.30 | 99.33 | 99.50 | 99.72 | 99.96 | 100.18 | 102.47 | 102.28 |

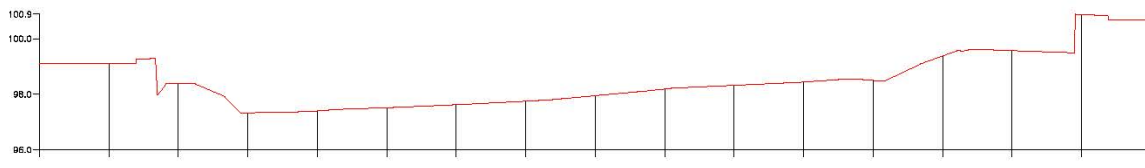

PERFIL 7

|                      |       |       |       |       |       |       |       |       |       |       |       |       |       |       |       |        |        |        |
|----------------------|-------|-------|-------|-------|-------|-------|-------|-------|-------|-------|-------|-------|-------|-------|-------|--------|--------|--------|
| DISTANCIAS AL ORIGEN | 0.00  | 5.00  | 10.00 | 15.00 | 20.00 | 25.00 | 30.00 | 35.00 | 40.00 | 45.00 | 50.00 | 55.00 | 60.00 | 65.00 | 70.00 | 75.00  | 80.00  | 82.64  |
| DISTANCIAS PARCIALES | 0.00  | 5.00  | 5.00  | 5.00  | 5.00  | 5.00  | 5.00  | 5.00  | 5.00  | 5.00  | 5.00  | 5.00  | 5.00  | 5.00  | 5.00  | 5.00   | 5.00   | 2.64   |
| COTAS DEL TERRENO    | 99.10 | 99.11 | 98.38 | 97.33 | 97.40 | 97.52 | 97.63 | 97.75 | 97.95 | 98.19 | 98.32 | 98.44 | 98.50 | 98.39 | 99.57 | 100.87 | 100.67 | 100.63 |

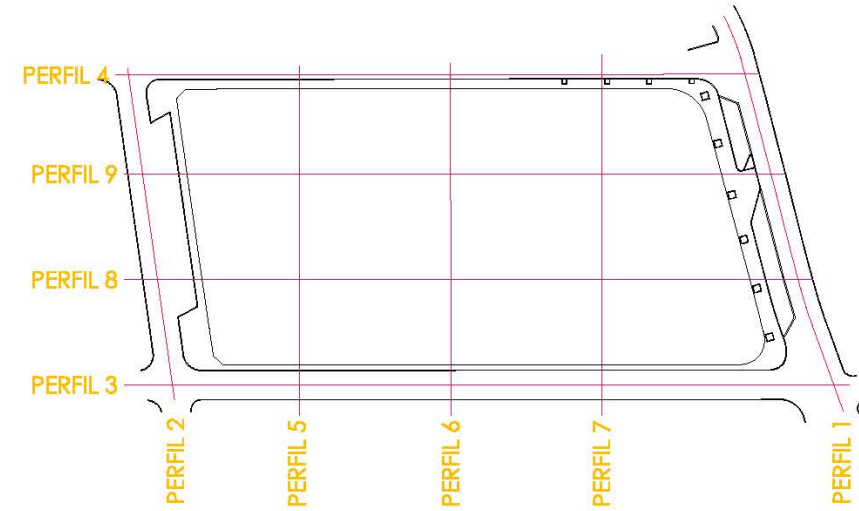

PERFIL 8

|                      |       |       |       |       |       |       |       |       |       |       |       |       |       |       |
|----------------------|-------|-------|-------|-------|-------|-------|-------|-------|-------|-------|-------|-------|-------|-------|
| DISTANCIAS AL ORIGEN | 0.00  | 5.00  | 10.00 | 15.00 | 20.00 | 25.00 | 30.00 | 35.00 | 40.00 | 45.00 | 50.00 | 55.00 | 60.00 | 61.34 |
| DISTANCIAS PARCIALES | 0.00  | 5.00  | 5.00  | 5.00  | 5.00  | 5.00  | 5.00  | 5.00  | 5.00  | 5.00  | 5.00  | 5.00  | 5.00  | 1.34  |
| COTAS DEL TERRENO    | 97.71 | 97.72 | 97.62 | 97.51 | 97.50 | 97.48 | 97.45 | 97.47 | 97.38 | 98.45 | 98.20 | 97.82 | 97.78 | 97.77 |



PERFIL 9

|                      |       |       |       |       |       |       |       |       |       |       |       |       |
|----------------------|-------|-------|-------|-------|-------|-------|-------|-------|-------|-------|-------|-------|
| DISTANCIAS AL ORIGEN | 0.00  | 5.00  | 10.00 | 15.00 | 20.00 | 25.00 | 30.00 | 35.00 | 40.00 | 45.00 | 50.00 | 54.63 |
| DISTANCIAS PARCIALES | 0.00  | 5.00  | 5.00  | 5.00  | 5.00  | 5.00  | 5.00  | 5.00  | 5.00  | 5.00  | 5.00  | 4.63  |
| COTAS DEL TERRENO    | 98.57 | 98.50 | 98.43 | 98.37 | 98.62 | 98.72 | 98.60 | 98.42 | 98.81 | 98.77 | 98.52 | 98.47 |



## ESTUDIO DE DETALLE MANZANA DE EQUIPAMIENTO GENETO 10 (11-MODIF. ABRIL 2022)

Plan Parcial Geneto 10- C/ta. Gral. Tfe. 263 de San Miguel de Geneto esq./ Afrodita

ARQUITECTOS:  
MARC BROMMER  
Av/Generalísimo 25. Local 107H. Puerto de la Cruz. 38400. Tfno: 922.386.949  
NICOLAS COLOGAN SORIANO  
C/ Emilio Calzadilla 1.4ºD. Santa Cruz de Tenerife. 38002.Tfno. 922.279.720

ENCARGA:  
PROMOTORA ACEGO S.A.

Plano:  
SECCIONES PARCELA

Escala: Fecha:  
1/500 ABRIL 2022

I-9.2

Firmado por: NICOLAS COLOGAN SORIANO - Firma Externa  
PEDRO LASSO NAVARRO - 43819699F - Firma Externa


Nº expediente administrativo: 2014-006181 Código Seguro de Verificación (CSV): DD71F99F961A6450B2BC04FBDF13200E  
Comprobación CSV: <https://sede.urbanismolaguna.es/publico/documento/DD71F99F961A6450B2BC04FBDF13200E>

Fecha de sellado electrónico: 20-02-2023 14:08:25

- 12/15 -

Fecha de emisión de esta copia: 08-03-2023 13:15:26



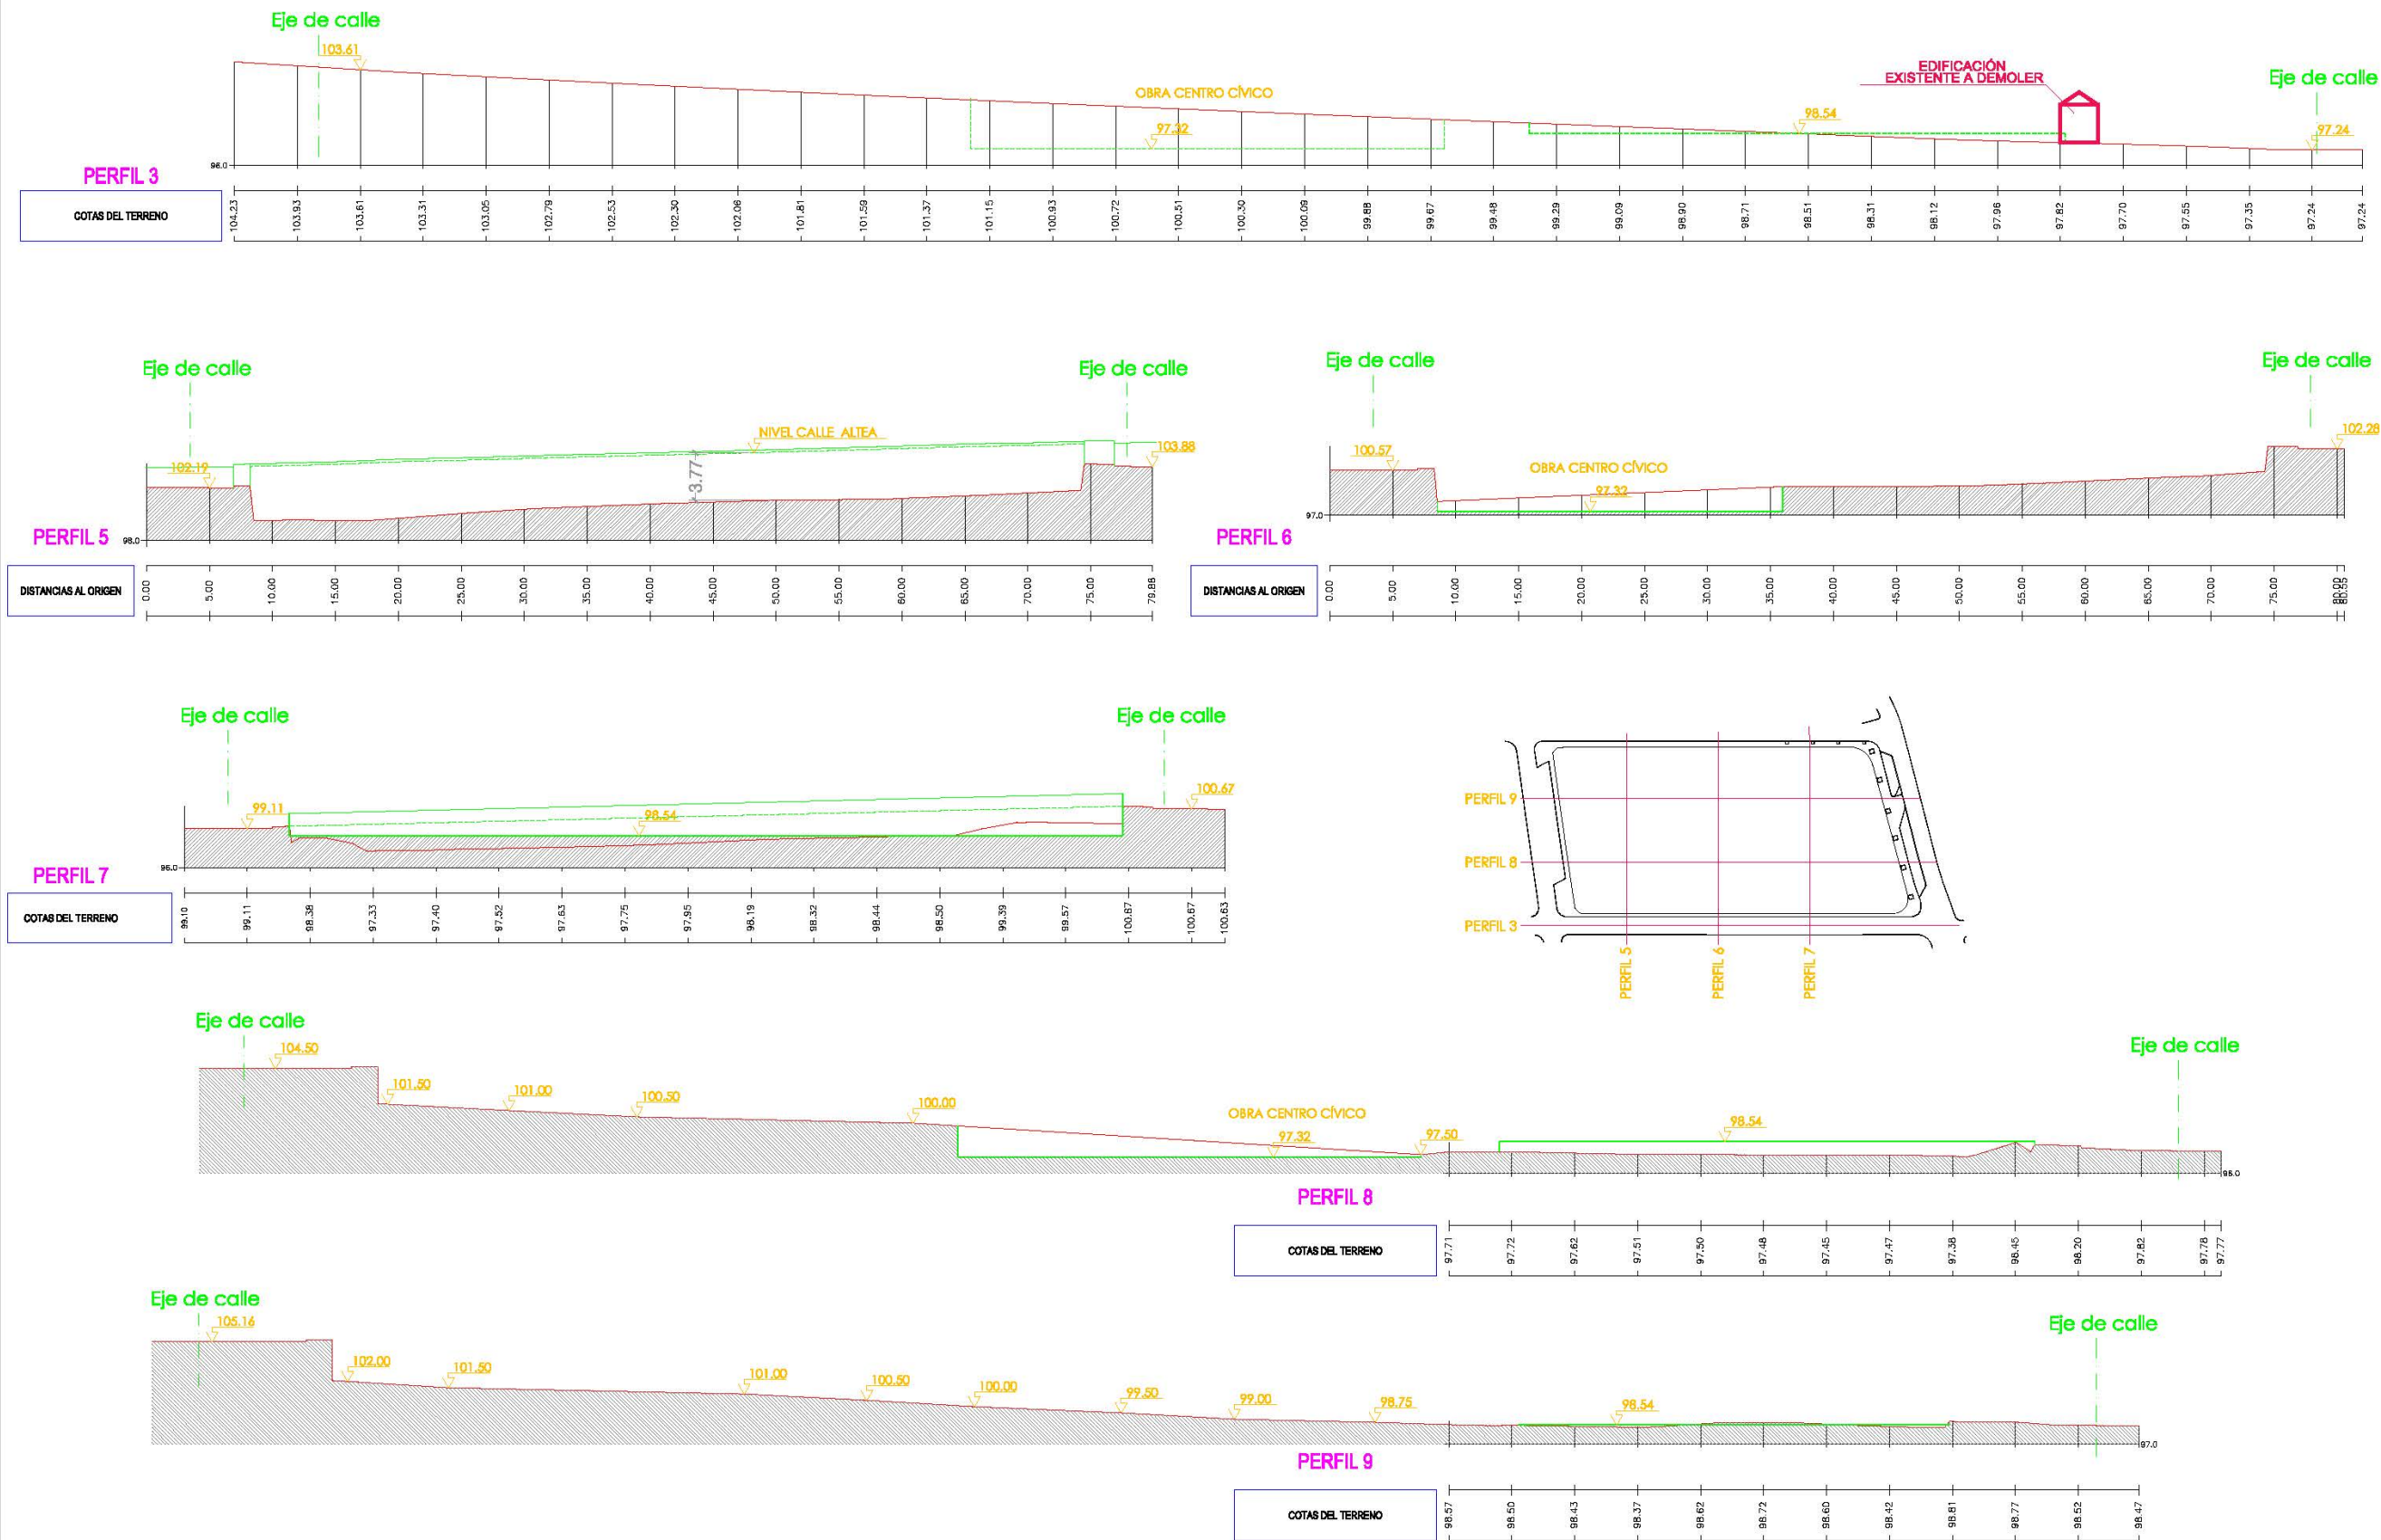

**zoom**  
arquitectos S.L.

ESTUDIO DE DETALLE MANZANA DE  
EQUIPAMIENTO GENETO 10 (11-MODIF. ABRIL 2022)

Plan Parcial Geneto 10- C/ta. Gral. Tfe. 263 de San Miguel de Geneto esq./ Alfoadila

ARQUITECTOS:  
MARC BROMMER  
Av/Generalísimo 25, Local 107H, Puerto de la Cruz, 38400, Tlfo. 922.386.949  
NICOLAS COLOGAN SORIANO  
C/Emilio Calzadilla 1.4ºD, Santa Cruz de Tenerife, 38002, Tlfo. 922.379.720

ENCARGA:  
PROMOTORA ACEGO S.A.

Plano:  
SECCIONES PARCELA

Escala: Fecha:  
1/500 ABRIL 2022

I-9.3

Firmado por: NICOLAS COLOGAN SORIANO - Firma Externa  
PEDRO LASSO NAVARRO - 43819699F - Firma Externa

Fecha: 28-04-2022 21:19:08  
Fecha: 20-02-2023 12:47:05


Nº expediente administrativo: 2014-006181 Código Seguro de Verificación (CSV): DD71F99F961A6450B2BC04FBDF13200E  
Comprobación CSV: <https://sede.urbanismolaguna.es/publico/documento/DD71F99F961A6450B2BC04FBDF13200E>

Fecha de sellado electrónico: 20-02-2023 14:08:25

- 13/15 -

Fecha de emisión de esta copia: 08-03-2023 13:15:26



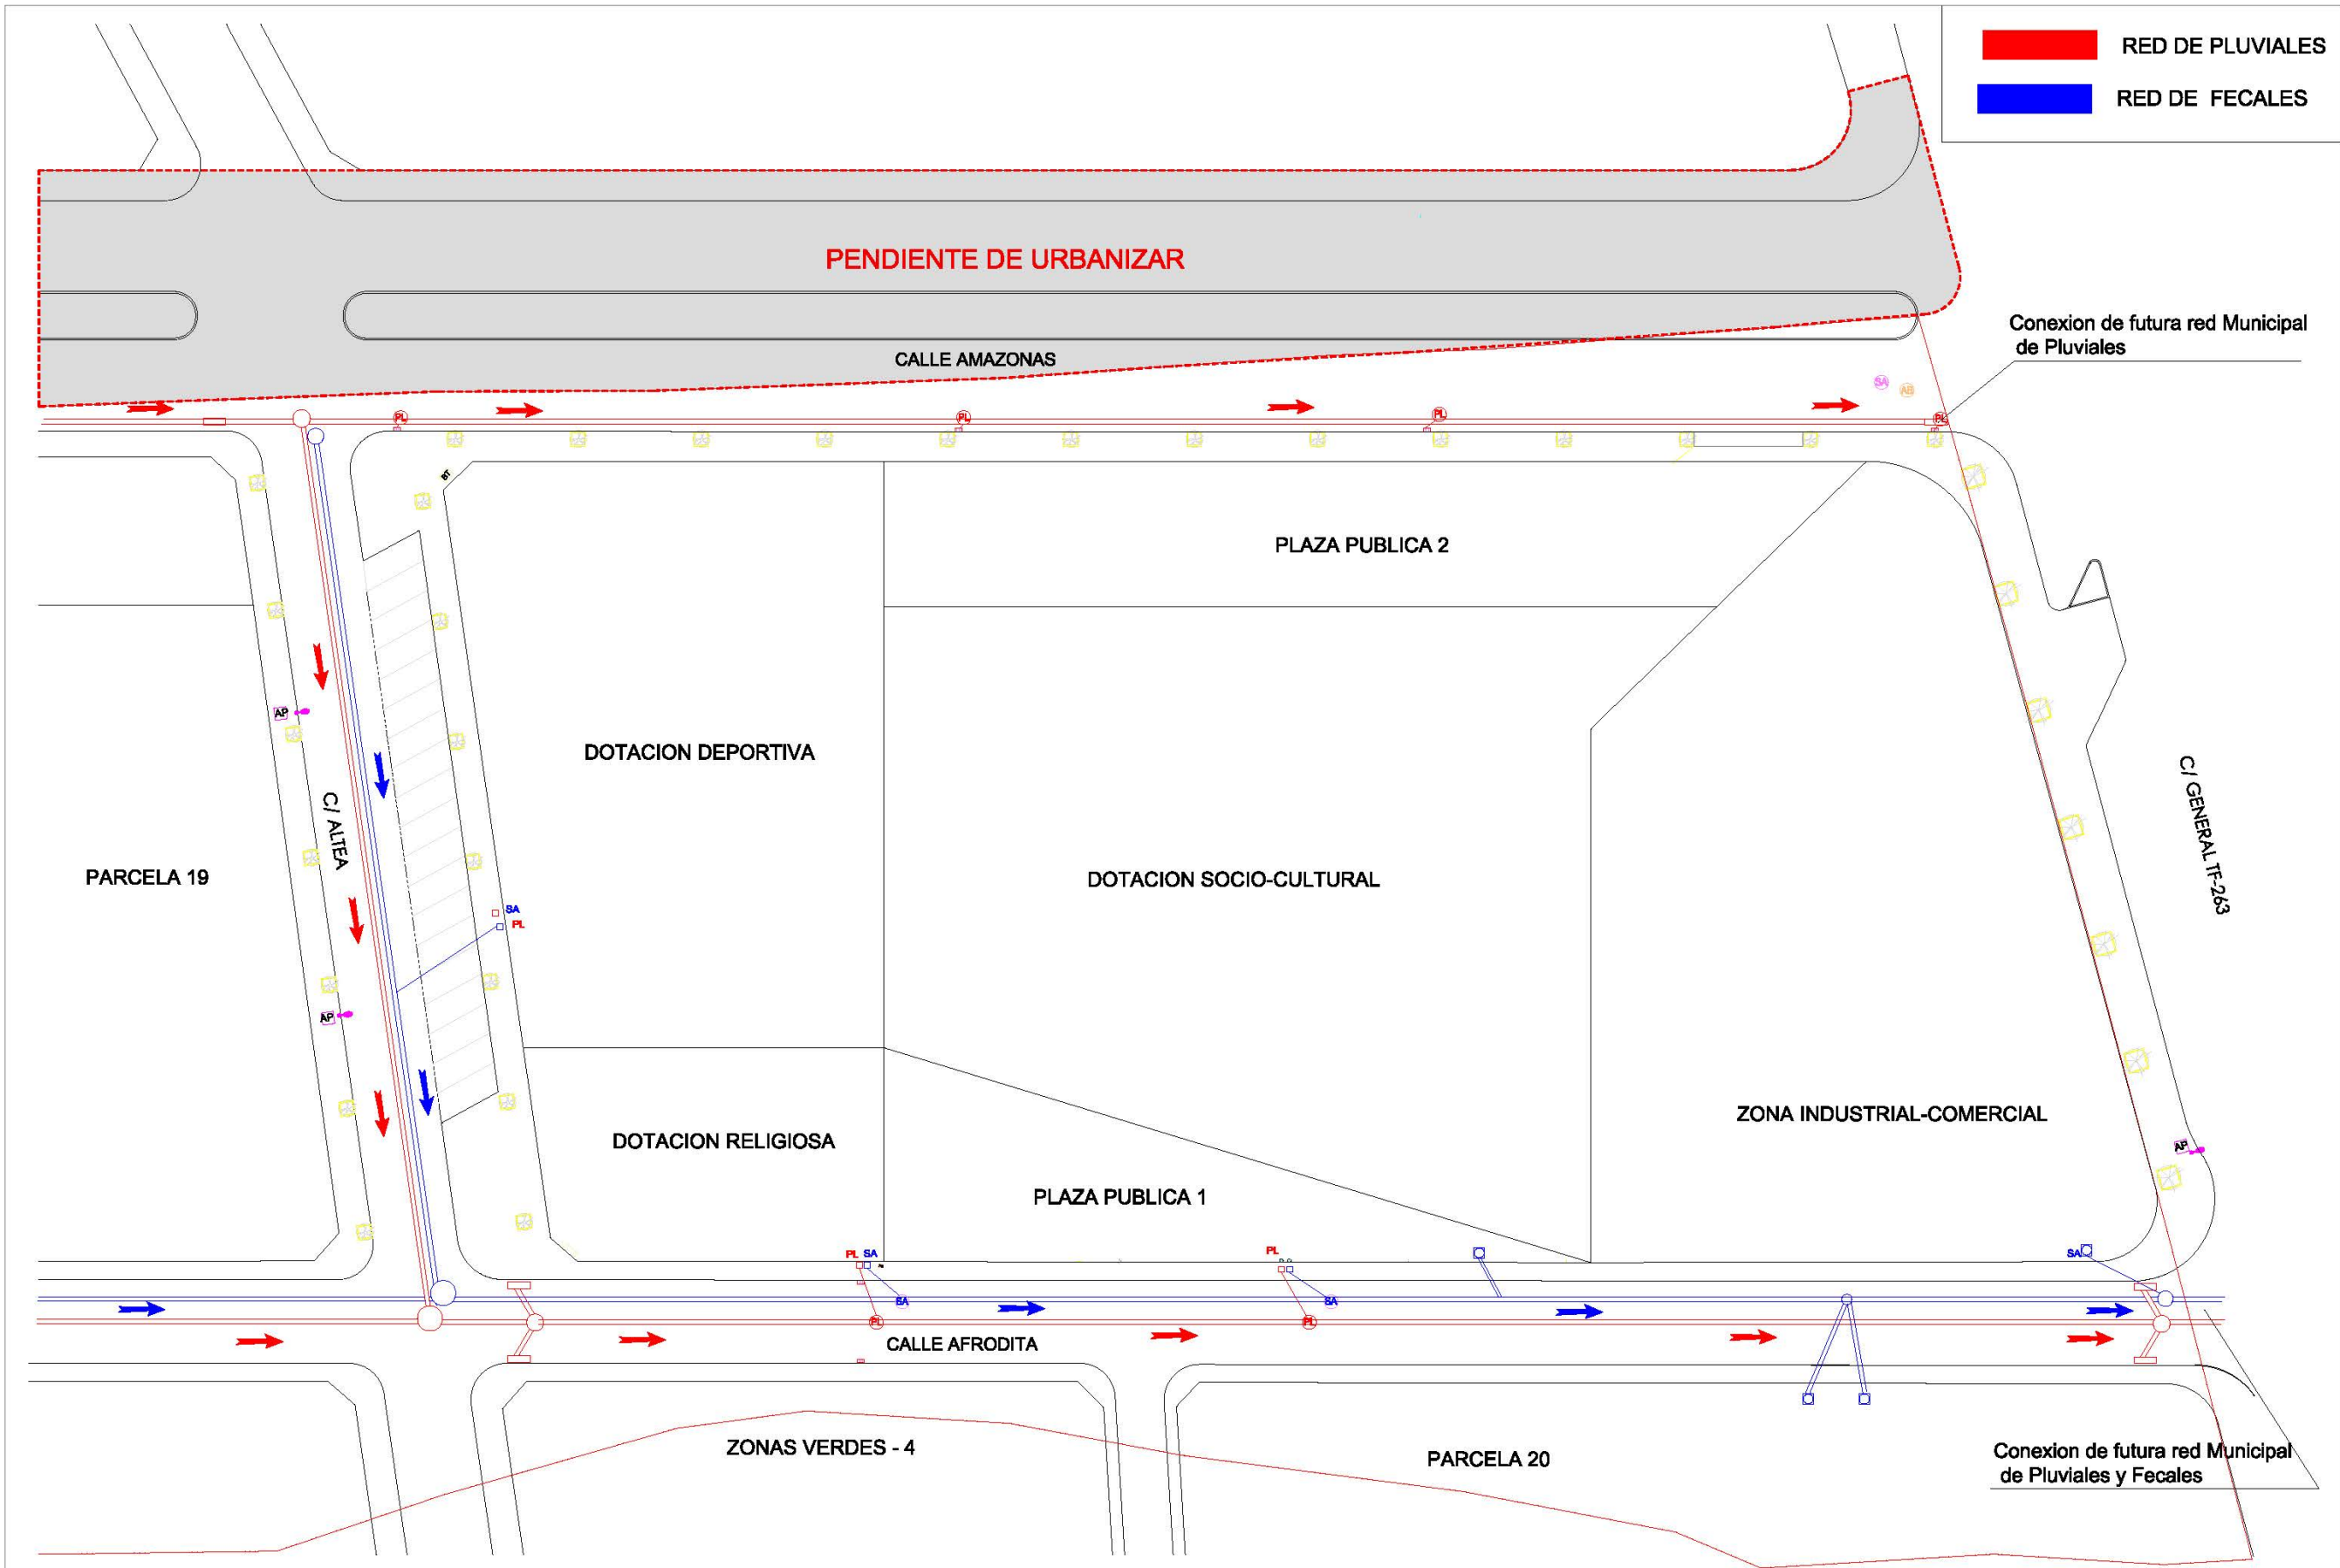



**ESTUDIO DE DETALLE MANZANA DE EQUIPAMIENTO GENETO 10** (11-MODIF. ABRIL 2022)  
Plan Parcial Geneto 10- C/ta. Gral. Tfe. 263 de San Miguel de Geneto esq./ Afroditia


ARQUITECTOS:  
MARC BROMMER  
Av/Generalísimo 25, Local 107H, Puerto de la Cruz, 38400, Tfn:922.386.949  
NICOLAS COLOGAN SORIANO  
C/Emilio Castella 1, 4ºD, Santa Cruz de Tenerife, 38002,Tfn. 922.379.720

ENCARGA:  
**PROMOTORA ACEGO S.A.**

Plano:  
**INSTALACIONES EXISTENTES  
RED DE PLUVIALES Y FECALES**

Escala: **1/500**    Fecha: **ABRIL 2022**

**I-10**

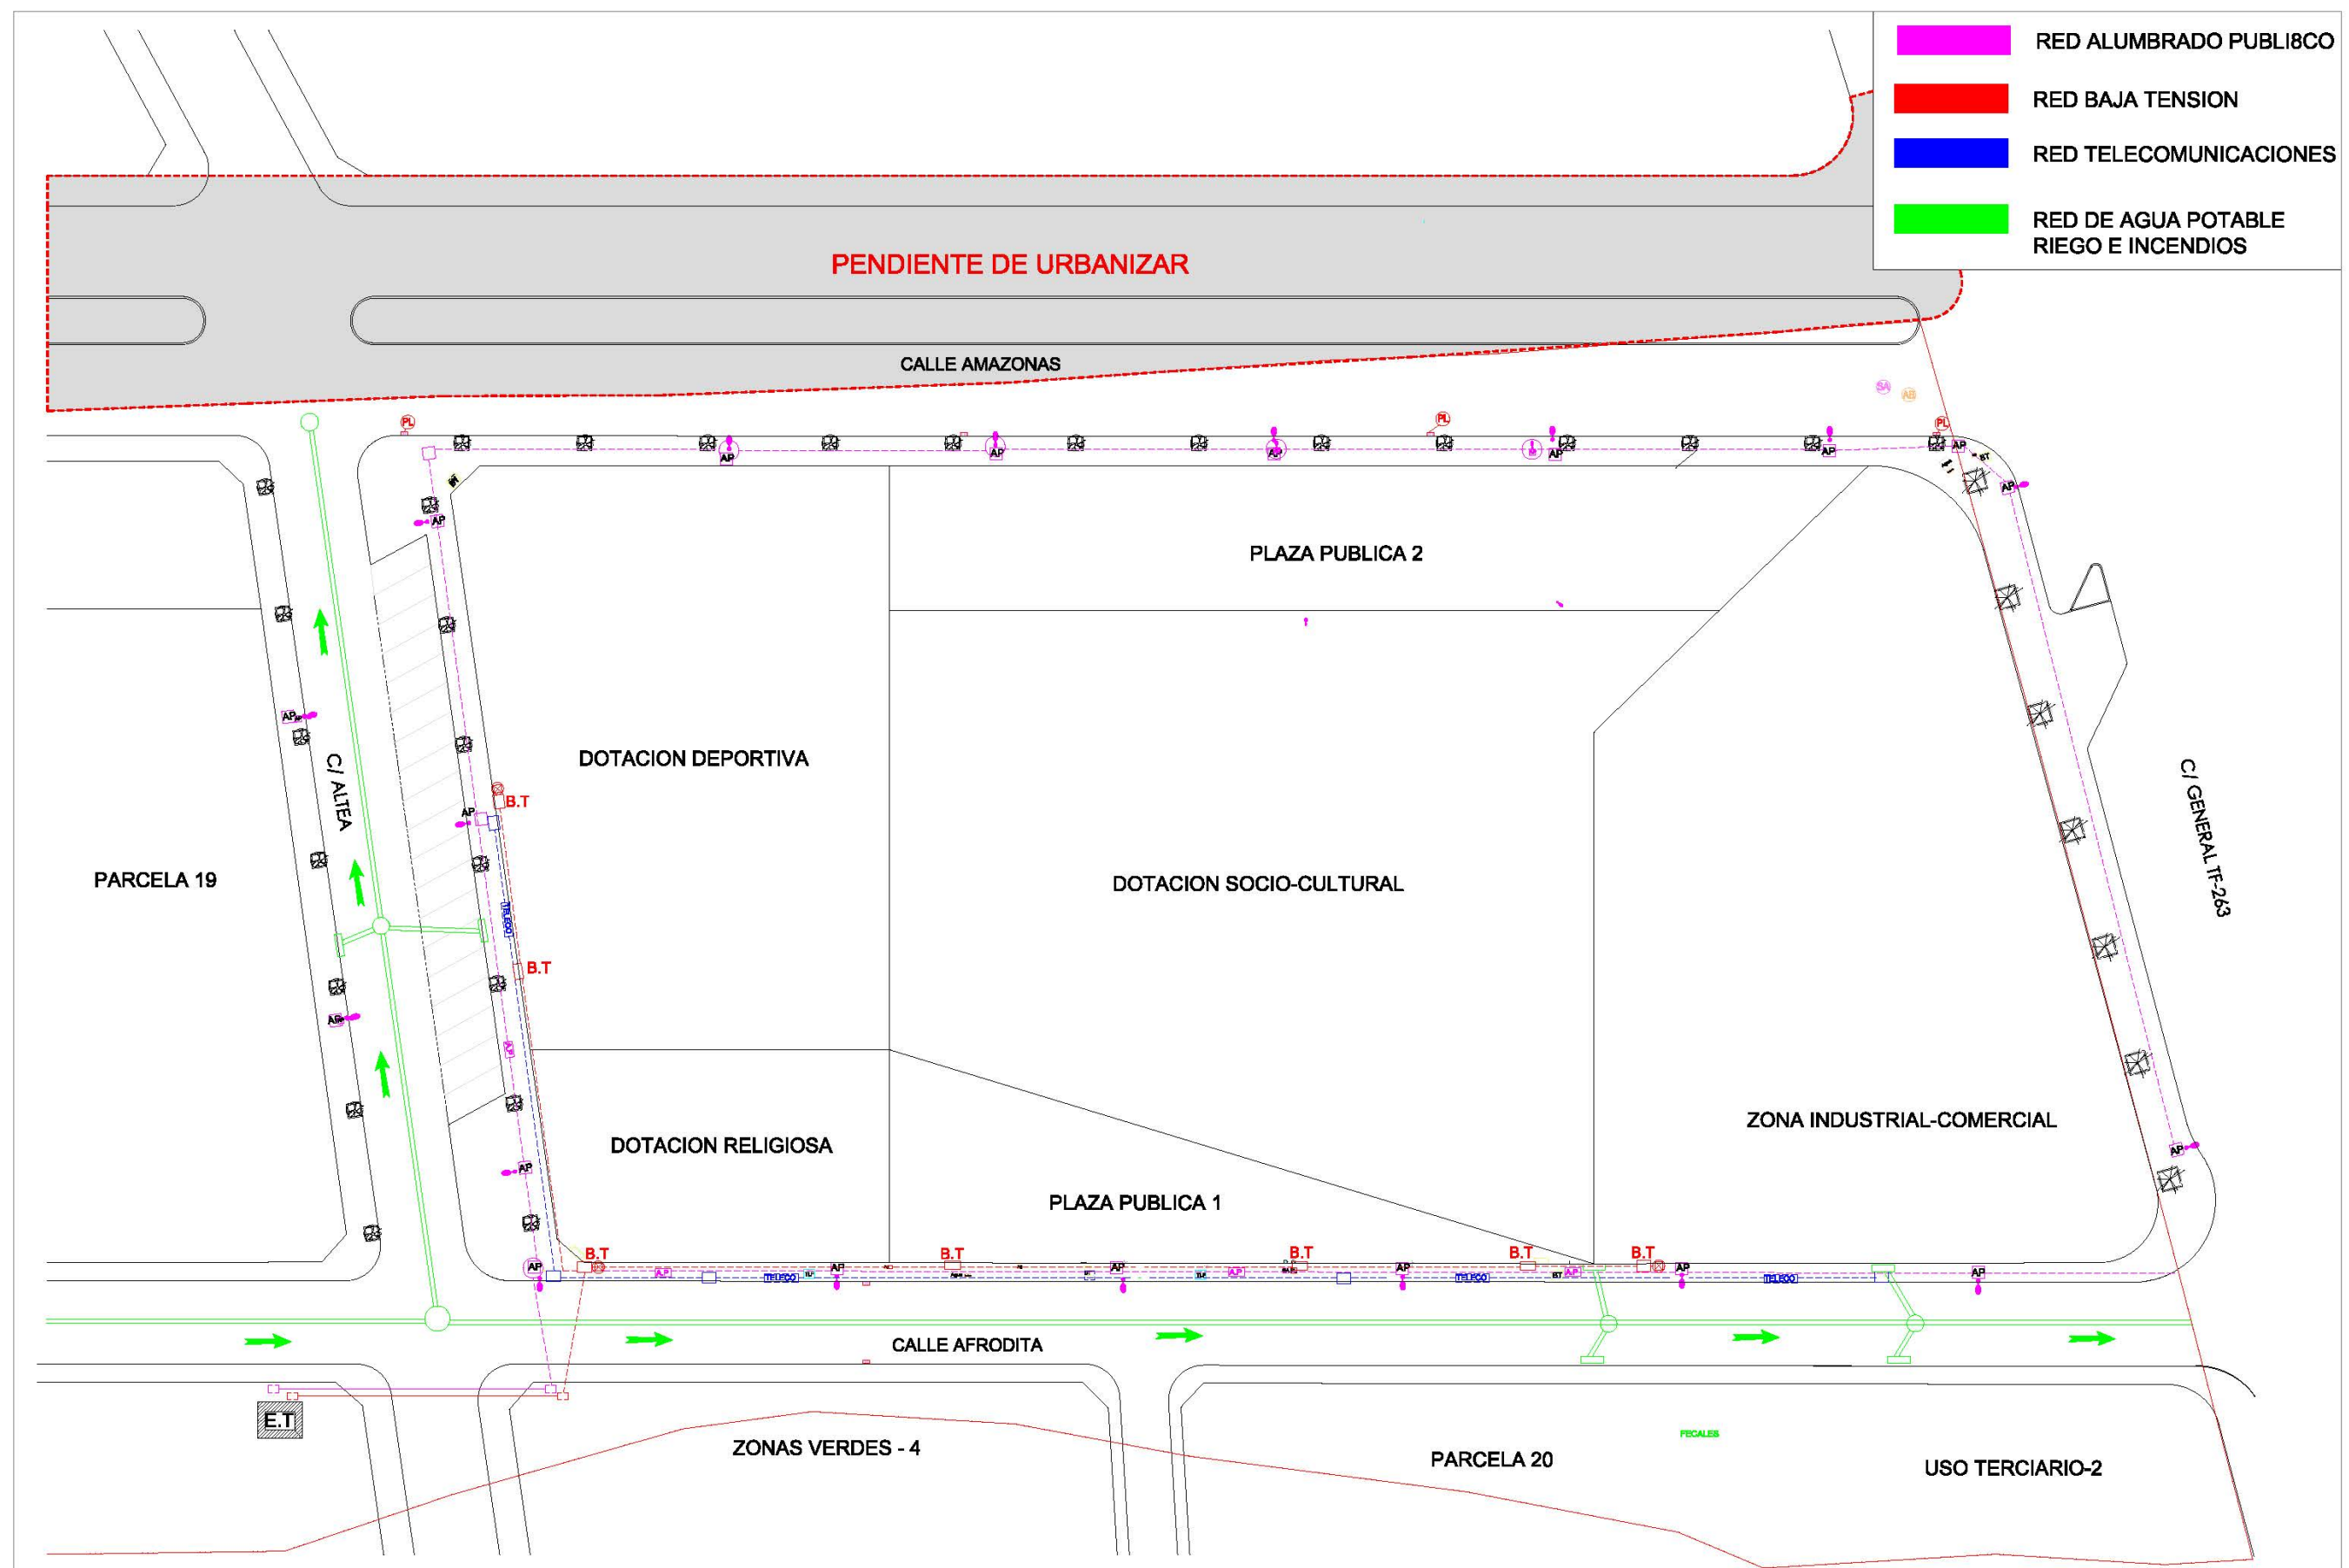



**ESTUDIO DE DETALLE MANZANA DE EQUIPAMIENTO GENETO 10 (11-MODIF. ABRIL 2022)**  
Plan Parcial Geneto 10- C/ta. Gral. Tfe. 263 de San Miguel de Geneto esq. C/ Afrodita

**ARQUITECTOS:**  
MARC BROMMER  
Av/Generalísimo 25, Local 10/H, Puerto de la Cruz, 38400, Tfn: 922.386.949  
NICOLAS COLOGAN SORIANO  
C/ Emilio Castella 1, 4ºD, Santa Cruz de Tenerife, 38002, Tfn: 922.379.720

**ENCARGA:**  
PROMOTORA ACEGO S.A.

**Plano:**  
INSTALACIONES EXISTENTES  
RED DE BAJA TENSION-ALUMBRADO Y TELECOM.  
RED DE AGUA P. Y INCENDIOS

**Escala:**  
1/500

**Fecha:**  
ABRIL 2022

**I-11**