



EXCMO. AYUNTAMIENTO DE
SAN CRISTÓBAL DE
LA LAGUNA

Organismo Autónomo Gerencia Municipal de Urbanismo de San Cristóbal de La Laguna

AÑO 2021

NÚMERO 2021004008

SERVICIO

EXPEDIENTE

LICENCIA OBRA MENOR 4

31-05-2021





18/01/2022

B01678069 CHINA HOME 2020 S.L.



CTRA CUESTA TACO 65A

B38782652 PRISMA INGENIEROS S.L.P.

18/01/2022	<u>planos 4008</u>	1..2
18/01/2022	<u>fotos 4008</u>	3..4
18/01/2022	<u>rotulo 4008</u>	5..5

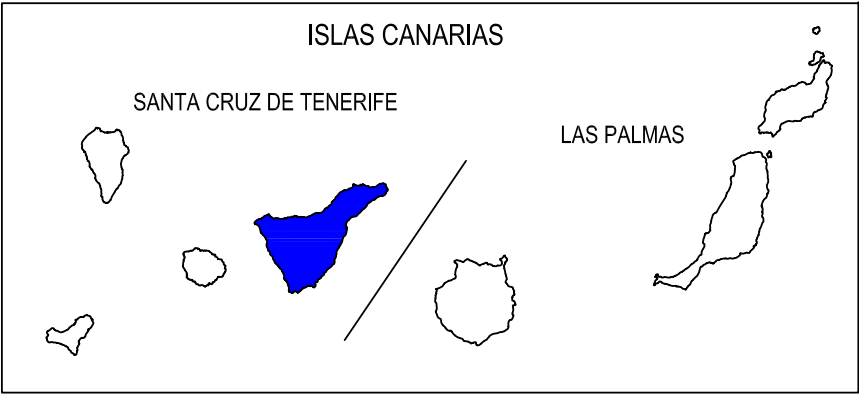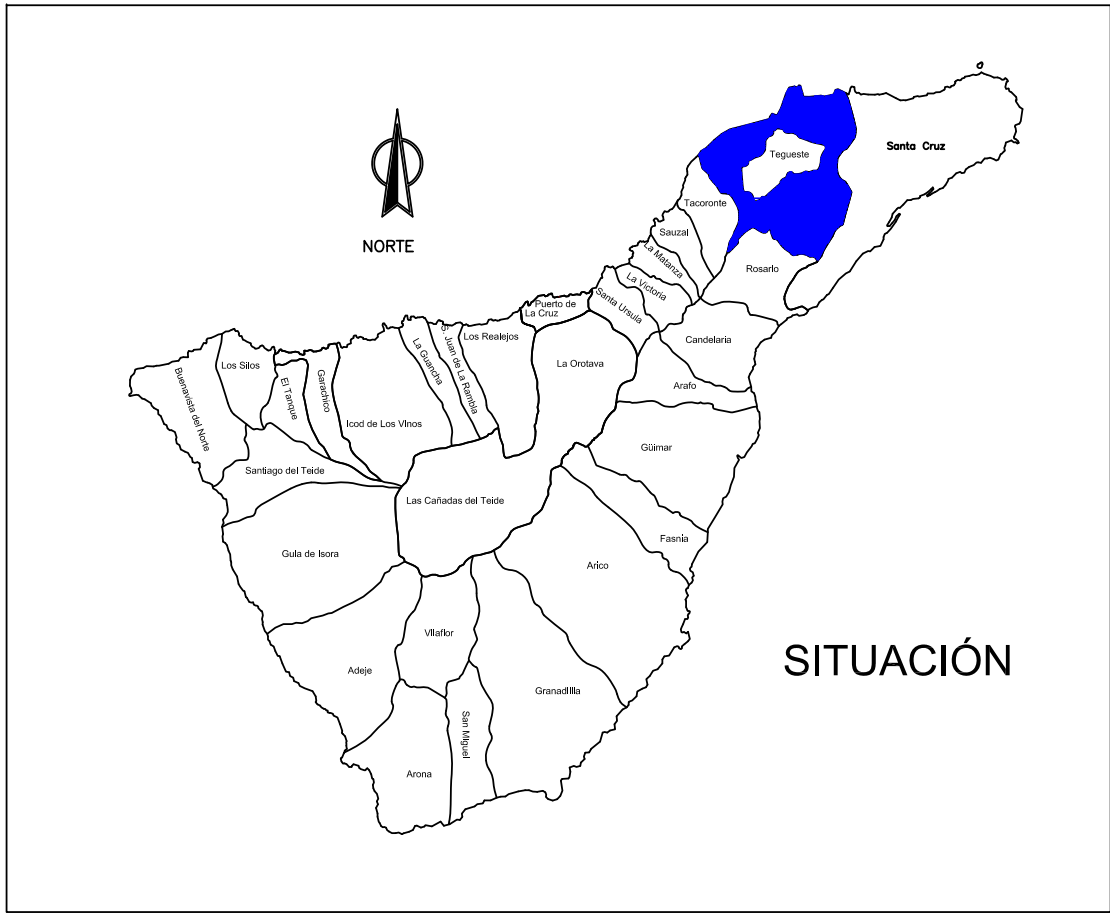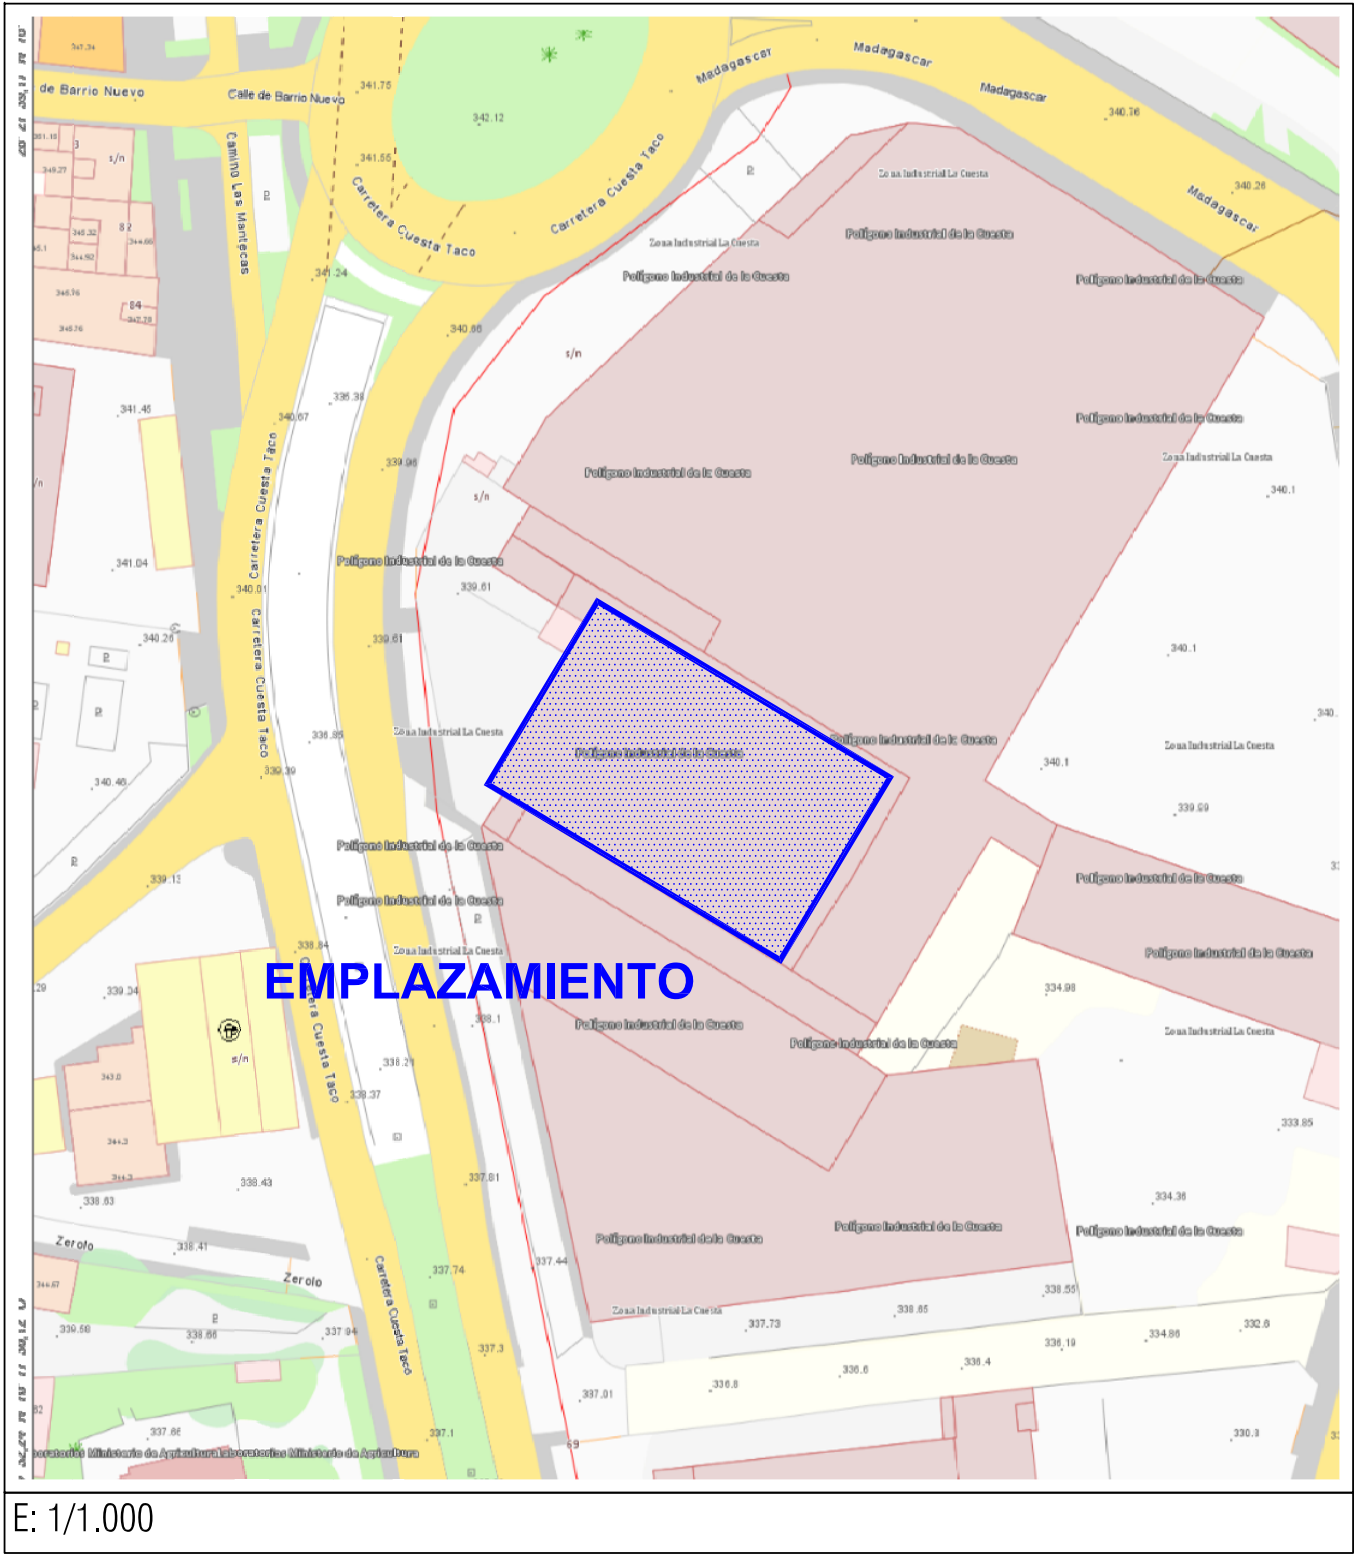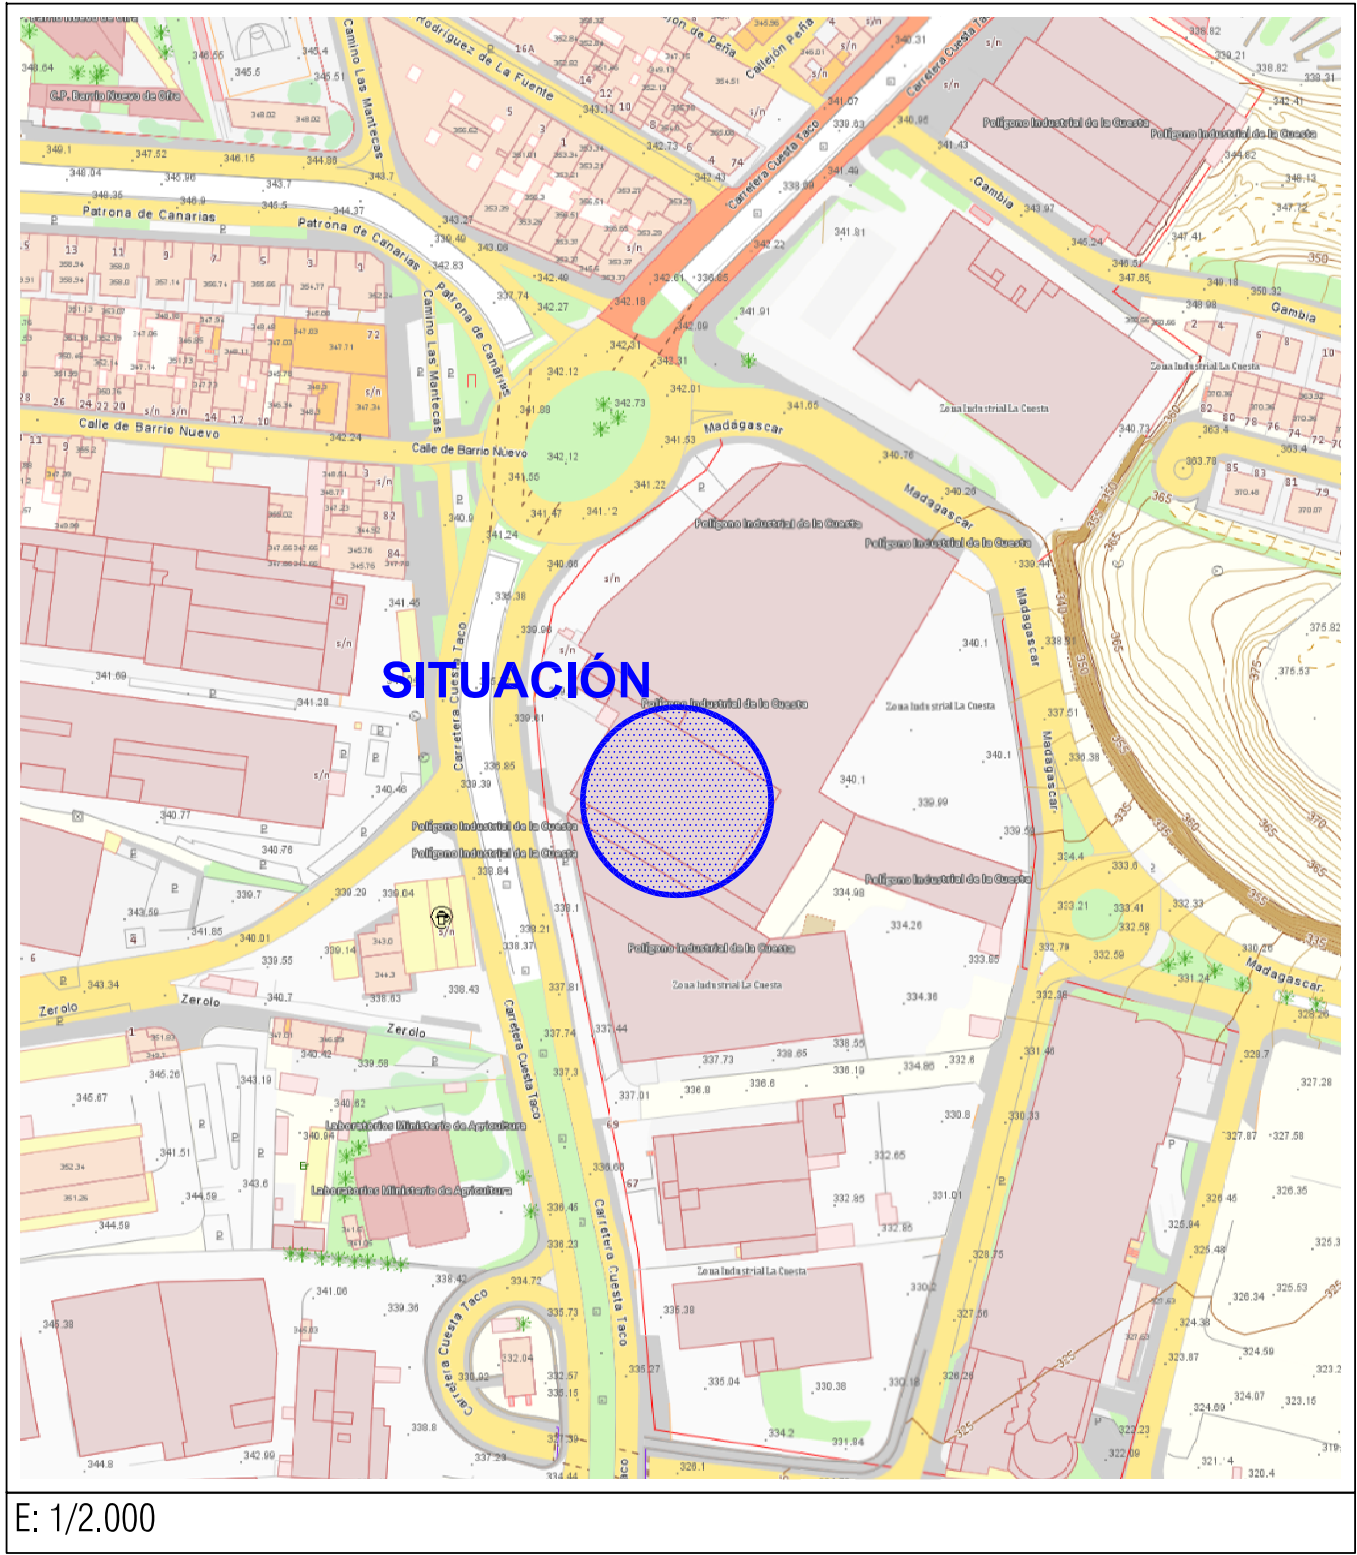

PRISMA INGENIEROS S.L.P.			INSTALACIÓN DE RÓTULO EN FACHADA DE LOCAL PARA COMERCIO TIPO BAZAR	
	EMPLAZAMIENTO:		CARRETERA SUR [CUESTA-TACO], 65 A, 38320, SAN CRISTÓBAL DE LA LAGUNA, PROVINCIA DE SANTA CRUZ DE TENERIFE	
	REGISTRO:	INGENIERO TECNICO INDUSTRIAL:		FECHA:
	2065	FERNANDO JAVIER HERNÁNDEZ DÍAZ Col. Nº 865		MAYO / 2021
	ESCALA:	PETICIONARIO:		FIRMA:
1/2.000 1/1.000	CHINA HOME 2020, S.L.			
NÚMERO:	PLANO DE:			
1	SITUACIÓN			

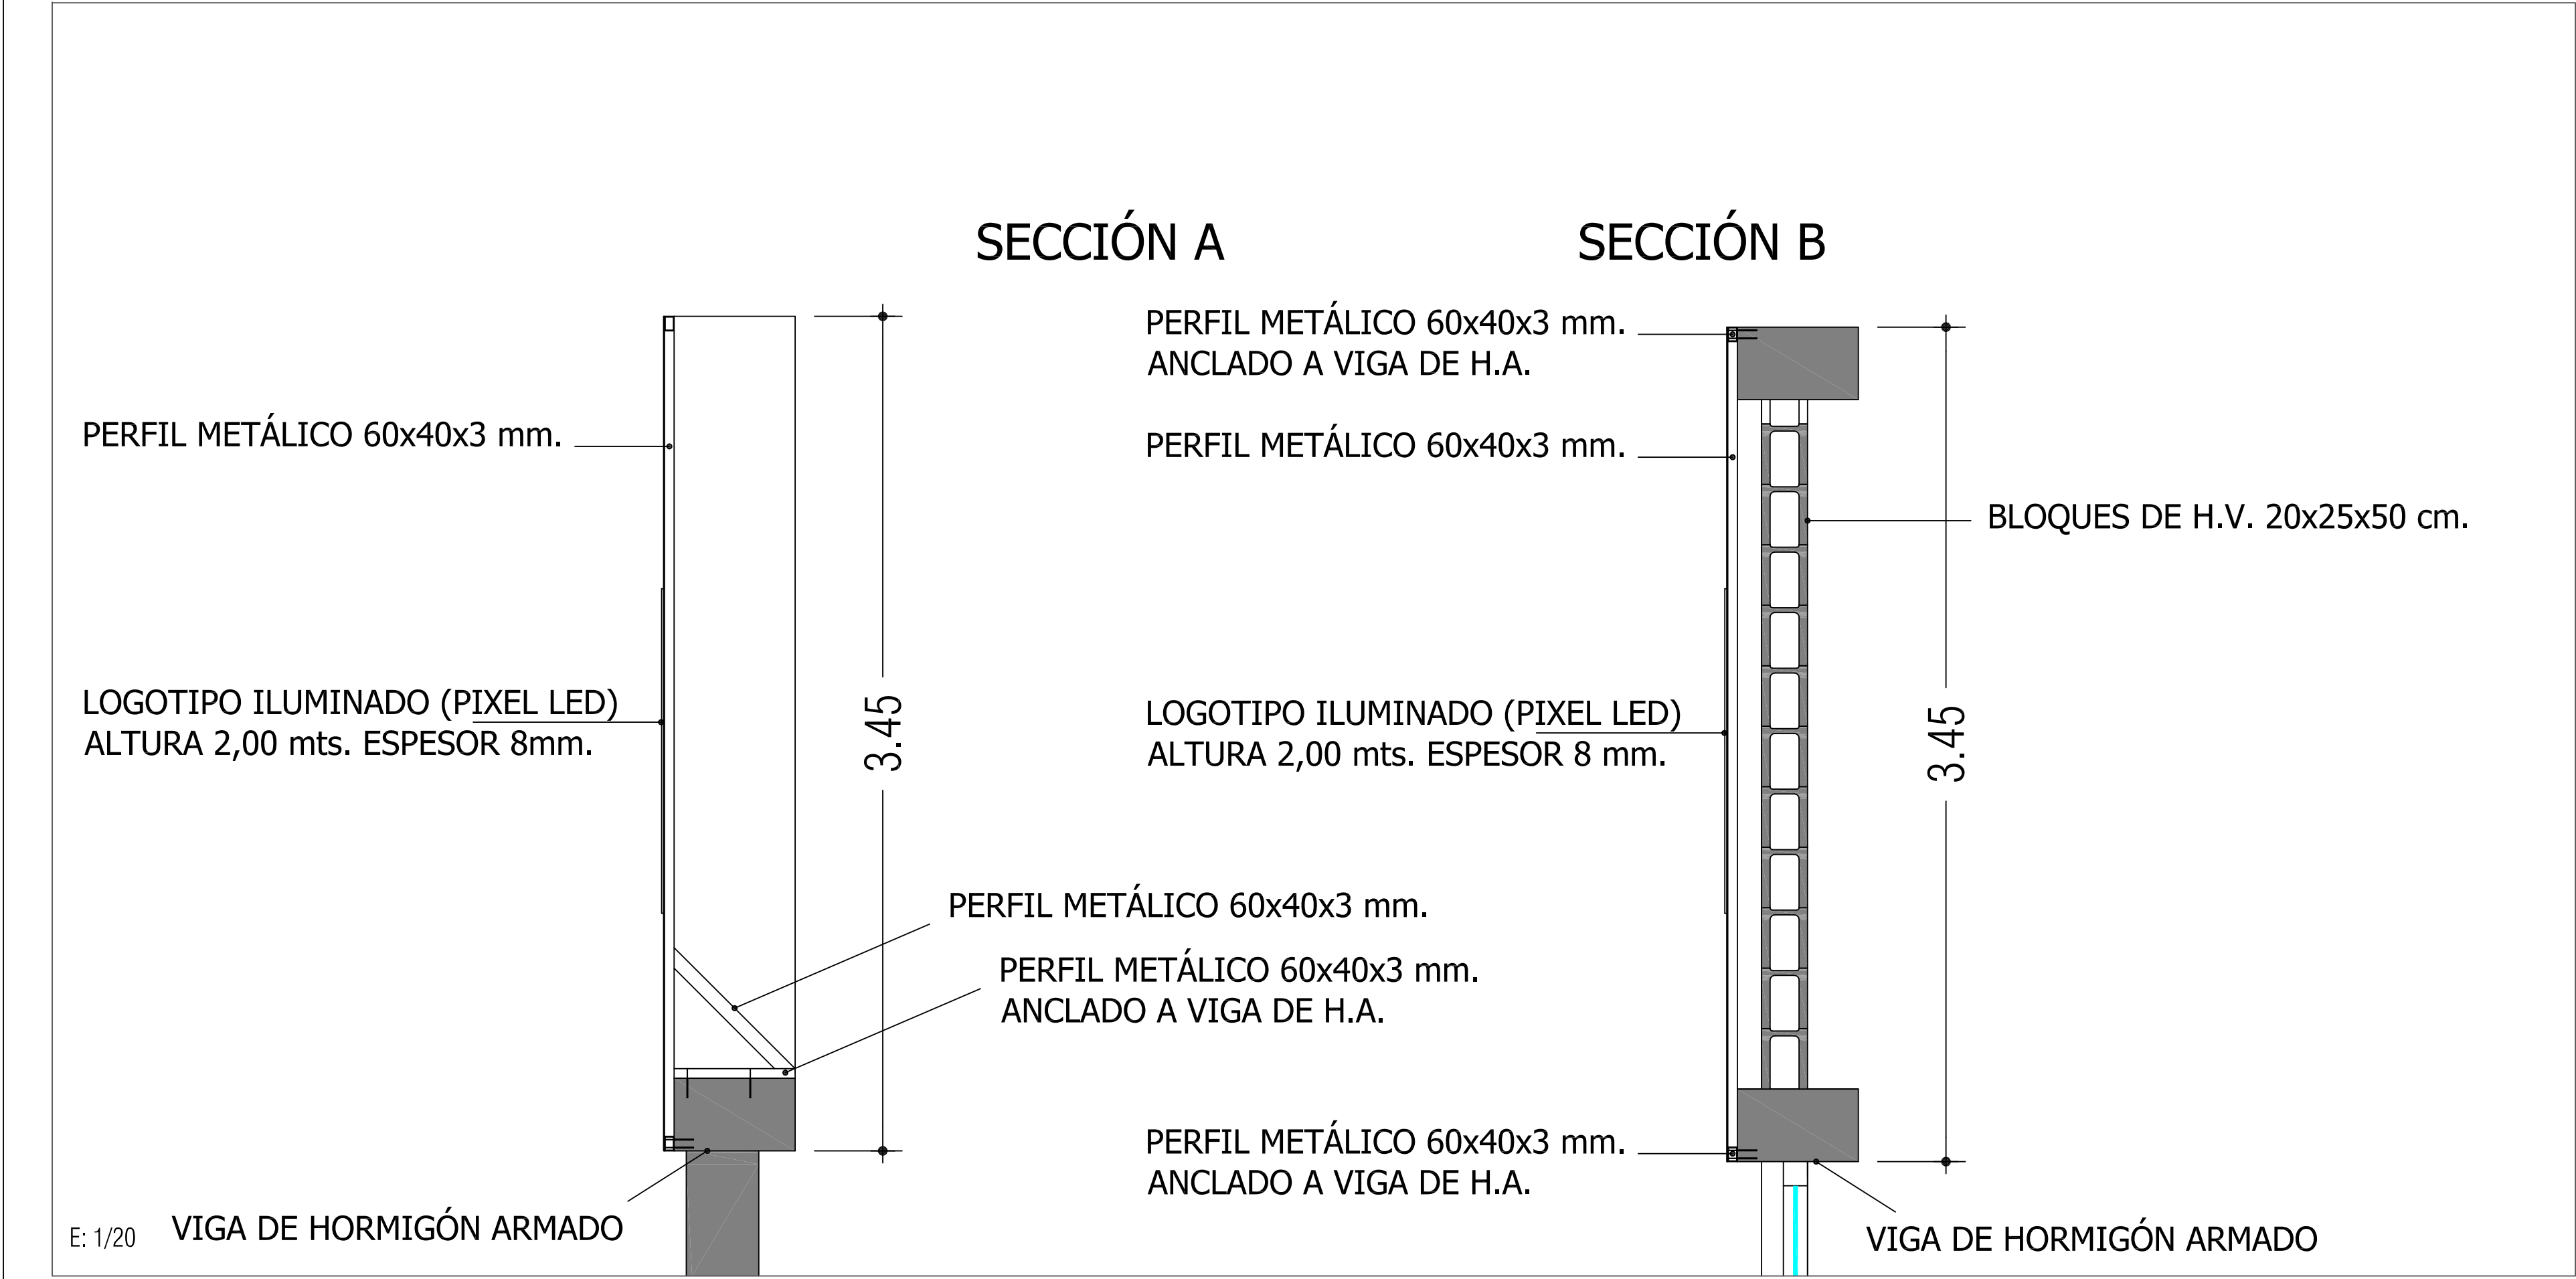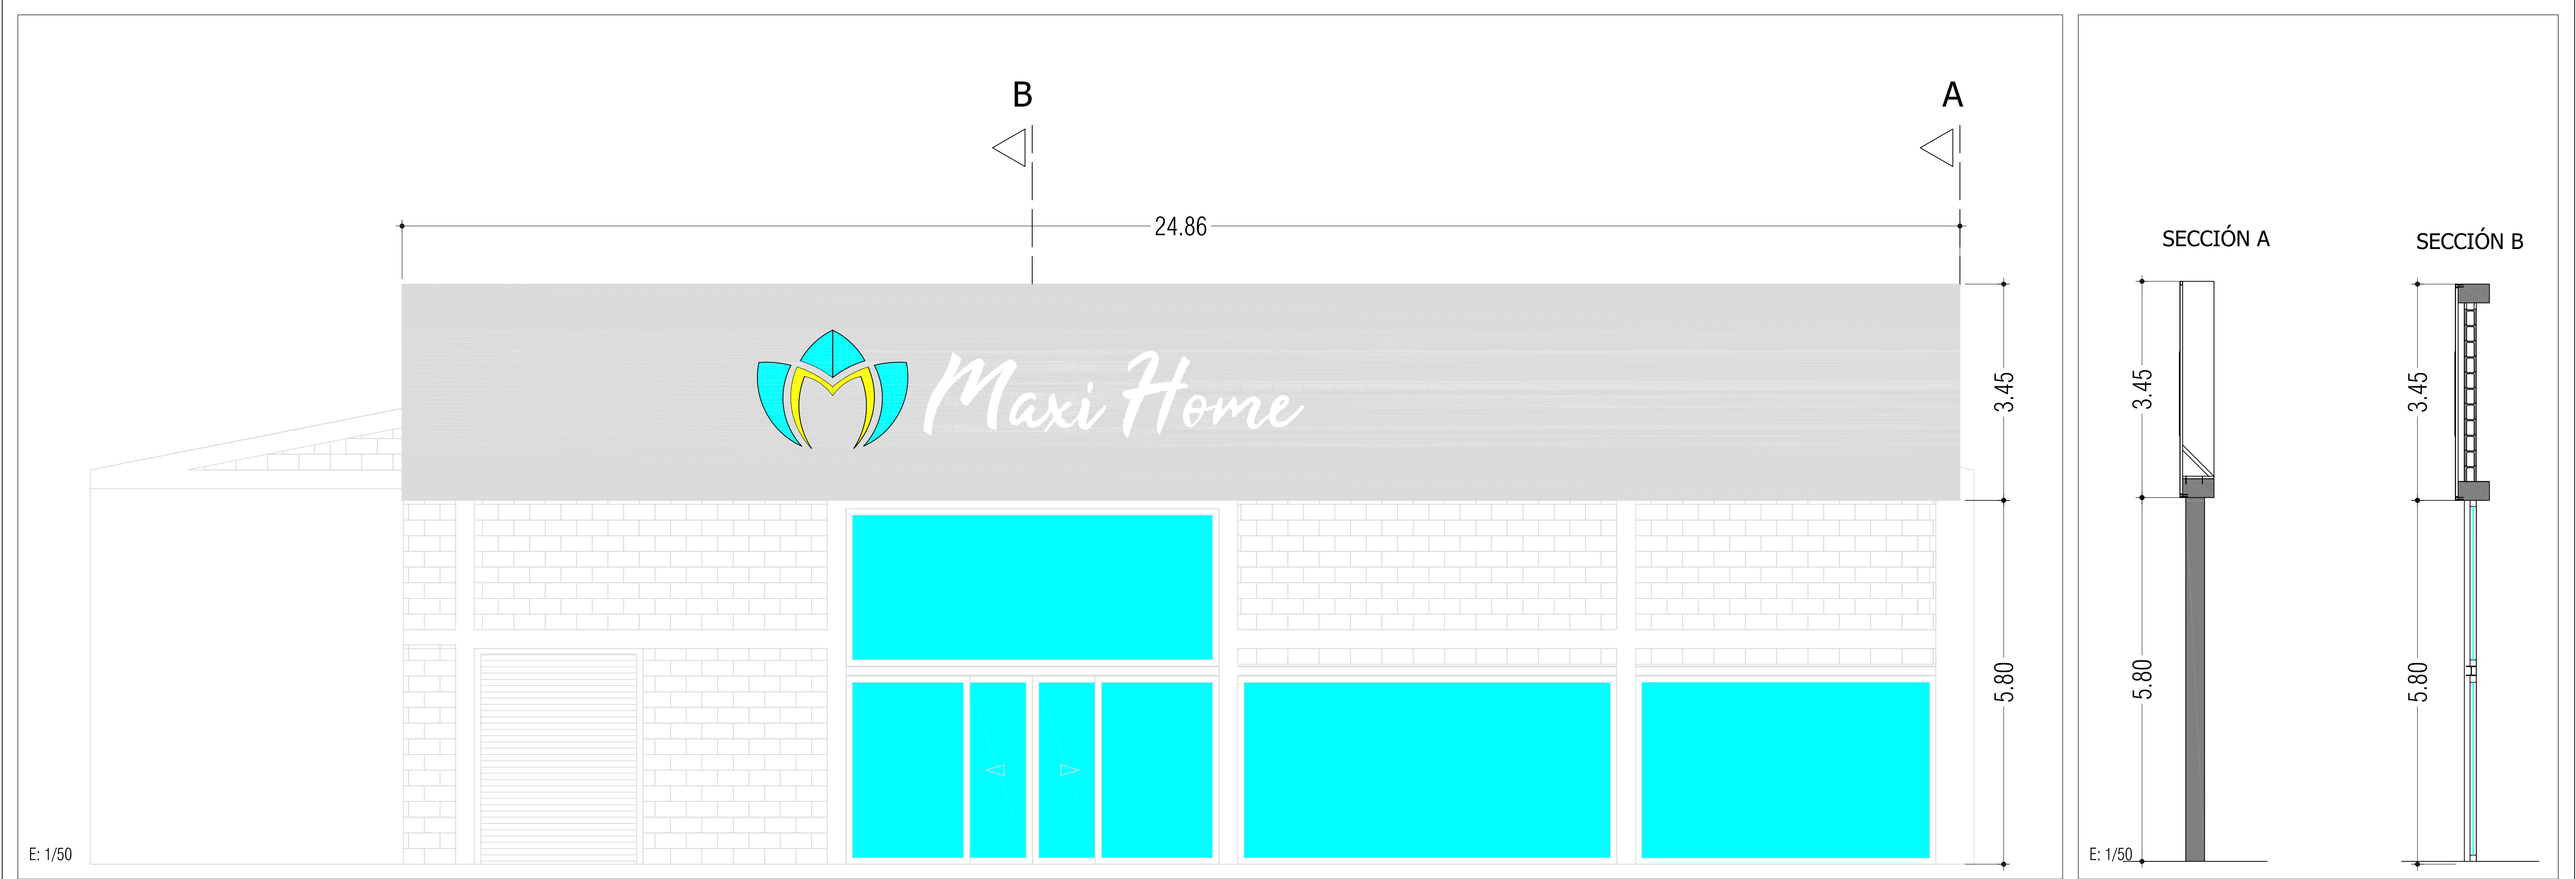

PRISMA INGENIEROS S.L.P.			INSTALACIÓN DE RÓTULO EN FACHADA DE LOCAL PARA COMERCIO TIPO BAZAR	
	REGISTRO: 2065		EMPLAZAMIENTO: CARRETERA SUR [CUESTA-TACO], 65 A, 38320, SAN CRISTÓBAL DE LA LAGUNA, PROVINCIA DE SANTA CRUZ DE TENERIFE	
	ESCALA: 1/50		INGENIERO TECNICO INDUSTRIAL: FERNANDO JAVIER HERNÁNDEZ DÍAZ Col. Nº 865	
	NÚMERO: 2		FECHA: MAYO / 2021	
	PLANO DEL RÓTULO		FETICIONARIO: CHINA HOME 2020, S.L.	



Firmado por:	O. A. GERENCIA MUNICIPAL DE URBANISMO	Fecha: 18-01-2022 12:38:43	
Nº expediente administrativo: 2021-004008 Código Seguro de Verificación (CSV): CD9219AE309BE97FF5957FBB19466D78			
Comprobación CSV: https://sede.urbanismolaguna.es/publico/documento/CD9219AE309BE97FF5957FBB19466D78			
Fecha de sellado electrónico: 18-01-2022 12:38:43 Ver sello	- 1/2 -	Fecha de emisión de esta copia: 18-01-2022 12:38:45	



Firmado por:	O. A. GERENCIA MUNICIPAL DE URBANISMO	Fecha: 18-01-2022 12:38:43	
Nº expediente administrativo: 2021-004008 Código Seguro de Verificación (CSV): CD9219AE309BE97FF5957FBB19466D78			
Comprobación CSV: https://sede.urbanismolaguna.es/publico/documento/CD9219AE309BE97FF5957FBB19466D78			
Fecha de sellado electrónico: 18-01-2022 12:38:43	- 2/2 -	Fecha de emisión de esta copia: 18-01-2022 12:38:45	

